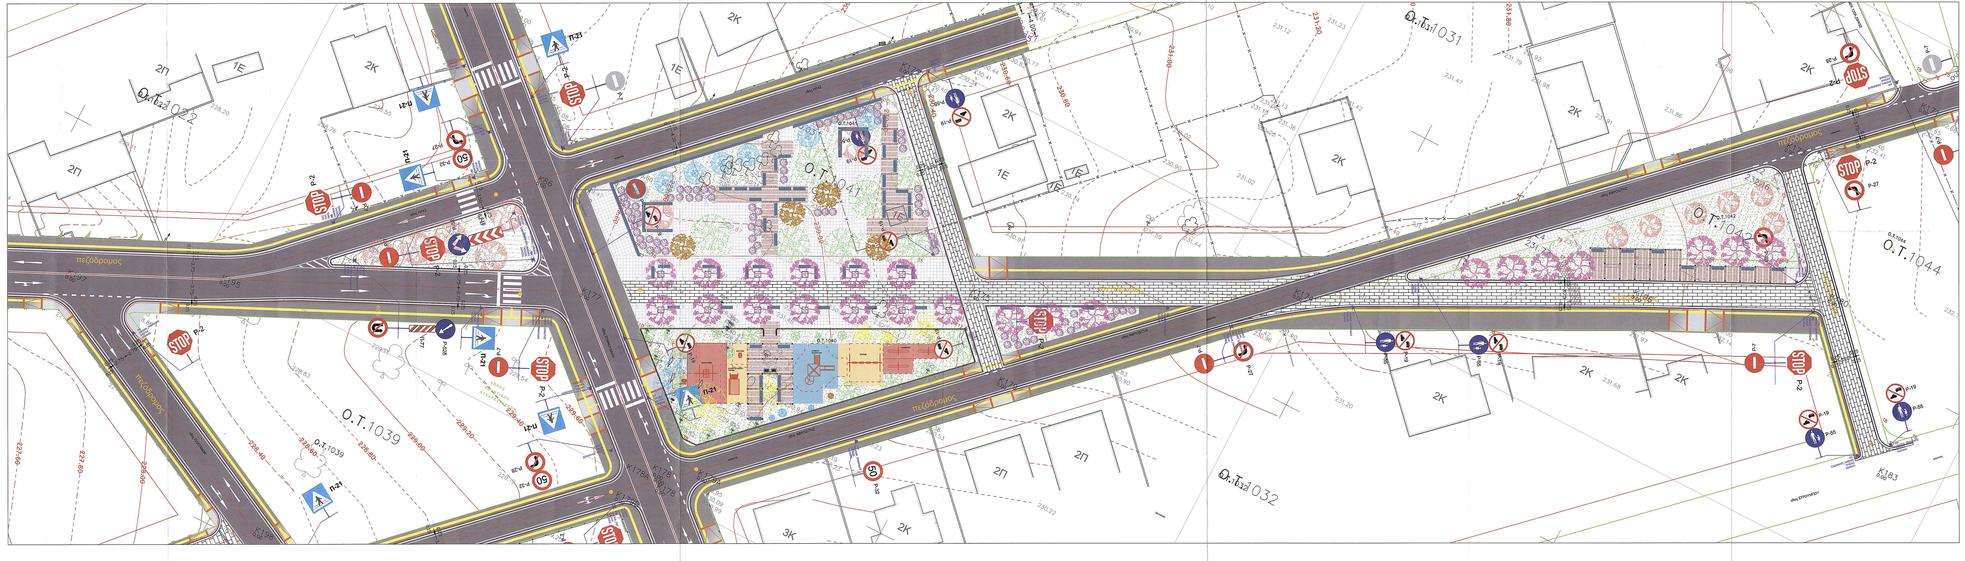

ΥΠΟΜΝΗΜΑ

Επιδαπέδιο φωτιστικό

Φωτιστικό στύλος

COOL MATERIALS

Αντιολισθητική γρανιτόπλακα χρώματος γκρι διαστάσεων 50*50

Αντιολισθητική γρανιτόπλακα χρώματος γκρι διαστάσεων 30*60

Αντιολισθητικοί κυβόλιθοι χρώματος γκρι διαστάσεων 50*50

Αντιολισθητικές γρανιτόπλακες χρώματος γκρι διαστάσεων 30 0*50

Όδευση τυφλών

Λωρίδα επισήμανσης

Γραμμή σήμανσης

Χυτό ελαστικό χρώματος κόκκινο 80mm

Χυτό ελαστικό χρώματος γαλάζιο 80 mm

Χυτό ελαστικό χρώματος κίτρινο 50mm & 80mm

Χλοοτάπητας

Οδόστρωμα

Ρείθρο

Κράσπεδο

Υφιστάμενο δέντρο

Αριθμημένο μεταφερόμενο δέντρο με ένδειξη διαμέτρου φυλλωσιάς

Νέα θέση αριθμημένου μεταφερόμενου δέντρου

Περίφραξη παιδικής χαράς

Καθιστικό

Προβολή έξλινης πέργκολας

Βρύση

ΦΥΤΕΥΣΗ

Λεβάντα Κυπαρίσσι Πεύκο Ελιά Μουριά Χαρουπιά Προύνος

DIMITRA DIMAKA

DIMITRA DIMAKA
Jun 22 2021 12:52 PM

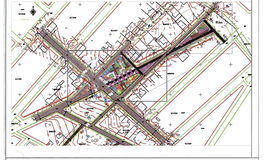

ΔΗΜΟΣ ΚΗΦΙΣΙΑΣ

ΔΙΕΥΘΥΝΣΗ ΤΕΧΝΙΚΗΣ ΥΠΗΡΕΣΙΑΣ

ΕΡΓΟ:
«Αρχιτεκτονική και Συγκοινωνιακή Μελέτη αδροποίησης της περιοχής του Γράμμου-Θούκιας που περιλαμβάνει τις σχολικές μονάδες (Ο.Τ. 1037), τις Αθλητικές εγκαταστάσεις (Ο.Τ.1039) και την παιδική χαρά (Ο.Τ. 1040), με κατάλληλη διαμόρφωση του πεζοδρόμου και των λοιπών οδικών προσβάσεων».

ΑΡΙΘΜΟΣ ΑΠΟΦΑΣΗΣ:
121/2016

ΚΑΤ. ΜΕΛΕΤΗΣ: ΑΡΧΙΤΕΚΤΟΝΙΚΑ

ΤΙΤΛΟΣ ΣΧΕΔΙΟΥ: ΚΑΤΟΨΗ (πινακίδα 1 από 2)

ΚΛΙΜΑΚΑ: 1:200 | **ΗΜΕΡΟΜΗΝΙΑ:** 20 - 09 - 2016

A3

ΑΝΑΔΟΧΟΣ ΜΕΛΕΤΗΤΕΣ :
1. Ζαφειρούλας Δημήτριος — Αγρ-Τοπογράφος Μηχ/νός
2. Κακούλας Πέτρος — Αρχιτέκτων Μηχ/νός
3. Ζαφειρούλας Κωνσταντίνος — Ηλεκτρολόγος Μηχ/νός & Μηχ/νός Η.Υ.

ΚΗΦΙΣΙΑ 20 - 09 - 2016 Σύντάξη Μελέτης	Επιθεωρη.Μελέτης ΚΗΦΙΣΙΑ -- - - 2016 Ο Επιβλέπων	Ελέγχθη ΚΗΦΙΣΙΑ -- - - 2016 Ο Τμηματάρχης	Εγκρίθηκε ΚΗΦΙΣΙΑ -- - - 2016 Ο Δ/ντής της Δ/νσης Τερχ. Υπηρεσιών
ΠΕΤΡΟΣ ΚΩΣΤΑΚΗΣ Αρχιτέκτων Μηχ.	Αγρ-Τοπογράφος Μηχ.		