



Λεπτομέρεια Λ4.1
Καθιστικό με ξύλινο κάθισμα γύρω από δέντρο
κλιμ. 1:20

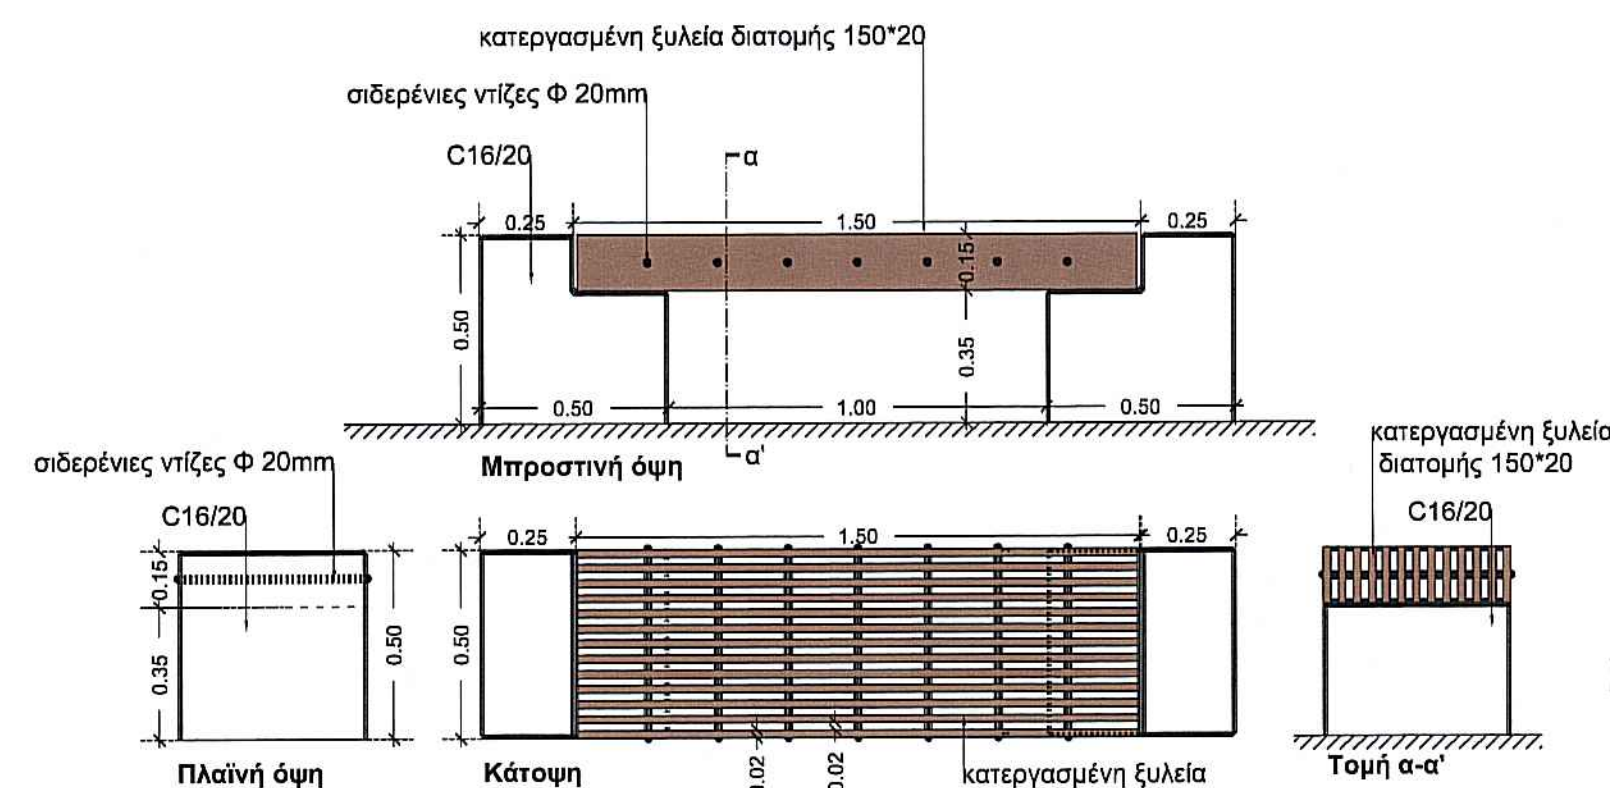

Λεπτομέρεια Λ4.2
Παγκάκι
κλιμ. 1:20

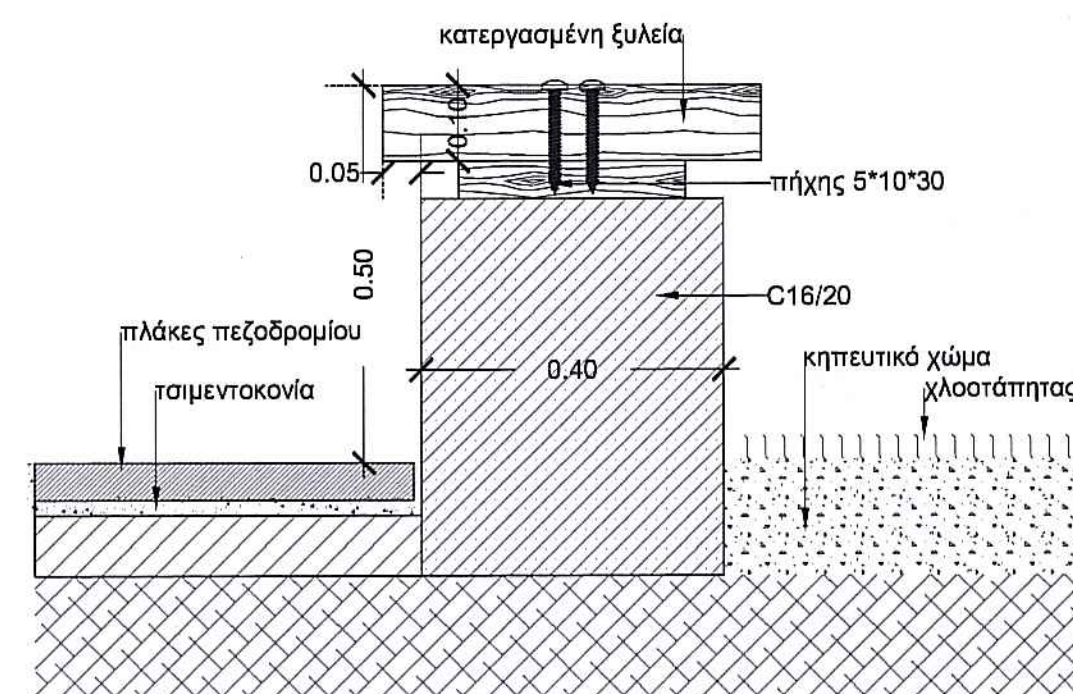

Λεπτομέρεια Λ4.3
Καθιστικό με ξύλινο κάθισμα
κλιμ. 1:10



ΔΗΜΟΣ ΚΗΦΙΣΙΑΣ

ΔΙΕΥΘΥΝΣΗ ΤΕΧΝΙΚΗΣ ΥΠΗΡΕΣΙΑΣ

ΕΡΓΟ:

«Αρχιτεκτονική και Συγκοινωνιακή Μελέτη αξιοποίησης της περιοχής του Γράμμου-Φοίνικα που περιλαμβάνει τις σχολικές μονάδες (Ο.Τ. 1037), τις Αθλητικές εγκαταστάσεις (Ο.Τ.1039) και την παιδική χαρά (Ο.Τ. 1040), με κατάλληλη διαμόρφωση του πεζοδρόμου και των λοιπών οδικών προσβάσεων».

ΑΡΙΘΜΟΣ ΑΠΟΦΑΣΗΣ:

121/2016

ΚΑΤ. ΜΕΛΕΤΗΣ: ΑΡΧΙΤΕΚΤΟΝΙΚΑ

ΤΙΤΛΟΣ ΣΧΕΔΙΟΥ: ΛΕΠΤΟΜΕΡΕΙΑ ΚΑΘΙΣΤΙΚΟ

Λ4

ΚΑΙΜΑΚΑ: 1:20

ΗΜΕΡΟΜΗΝΙΑ: 20 - 09 - 2016

ΑΝΑΔΟΧΟΙ ΜΕΛΗΤΗΤΕΣ :

1. Ζαφειρούλης Δημήτριος Αγρ-Τοπογράφος Μηχ/κός
2. Κωστάκης Πέτρος Αρχιτέκτων Μηχ/κός
3. Ζαφειρούλης Κωνσταντίνος Ηλεκτρολόγος Μηχ/κός & Μηχ/κός Η.Υ.

ΚΗΦΙΣΙΑ 09 - 09 - 2016
Σύνταξη Μελέτης

ΠΕΤΡΟΣ ΚΩΣΤΑΚΗΣ
Αρχιτέκτων Μηχ.

Επιβλεψη Μελέτης
ΚΗΦΙΣΙΑ 09 - 10 - 2016
Ο Επιβλέπων

ΔΗΜΗΤΡΑ ΚΑΤΟΓΛΟΥ
Αγρ-Τοπογράφος Μηχ.

Ελέγχθη
ΚΗΦΙΣΙΑ 19 - 10 - 2016
Ο Προϊστάμενος

ΓΕΩΡΓ. ΧΑΪΔΟΓΙΑΝΝΙΔΗΣ
Πολιτικός Μηχ.

Εθεωρήθη
ΚΗΦΙΣΙΑ 19 - 10 - 2016
Ο Διευθυντής της Δ/σης
Τεχν. Υπηρεσιών

ΕΛΕΝΗ ΓΙΑΝΝΙΤΣΟΥΛΟΥ
Πολιτικός Μηχ.