



Προοπτική απεικόνιση παραδείγματος συναρμογής 2 συνεχόμενων μονάδων πέργκολας

Μπροστινή όψη μονάδας πέργκολας


Πάκτωση κολώνας

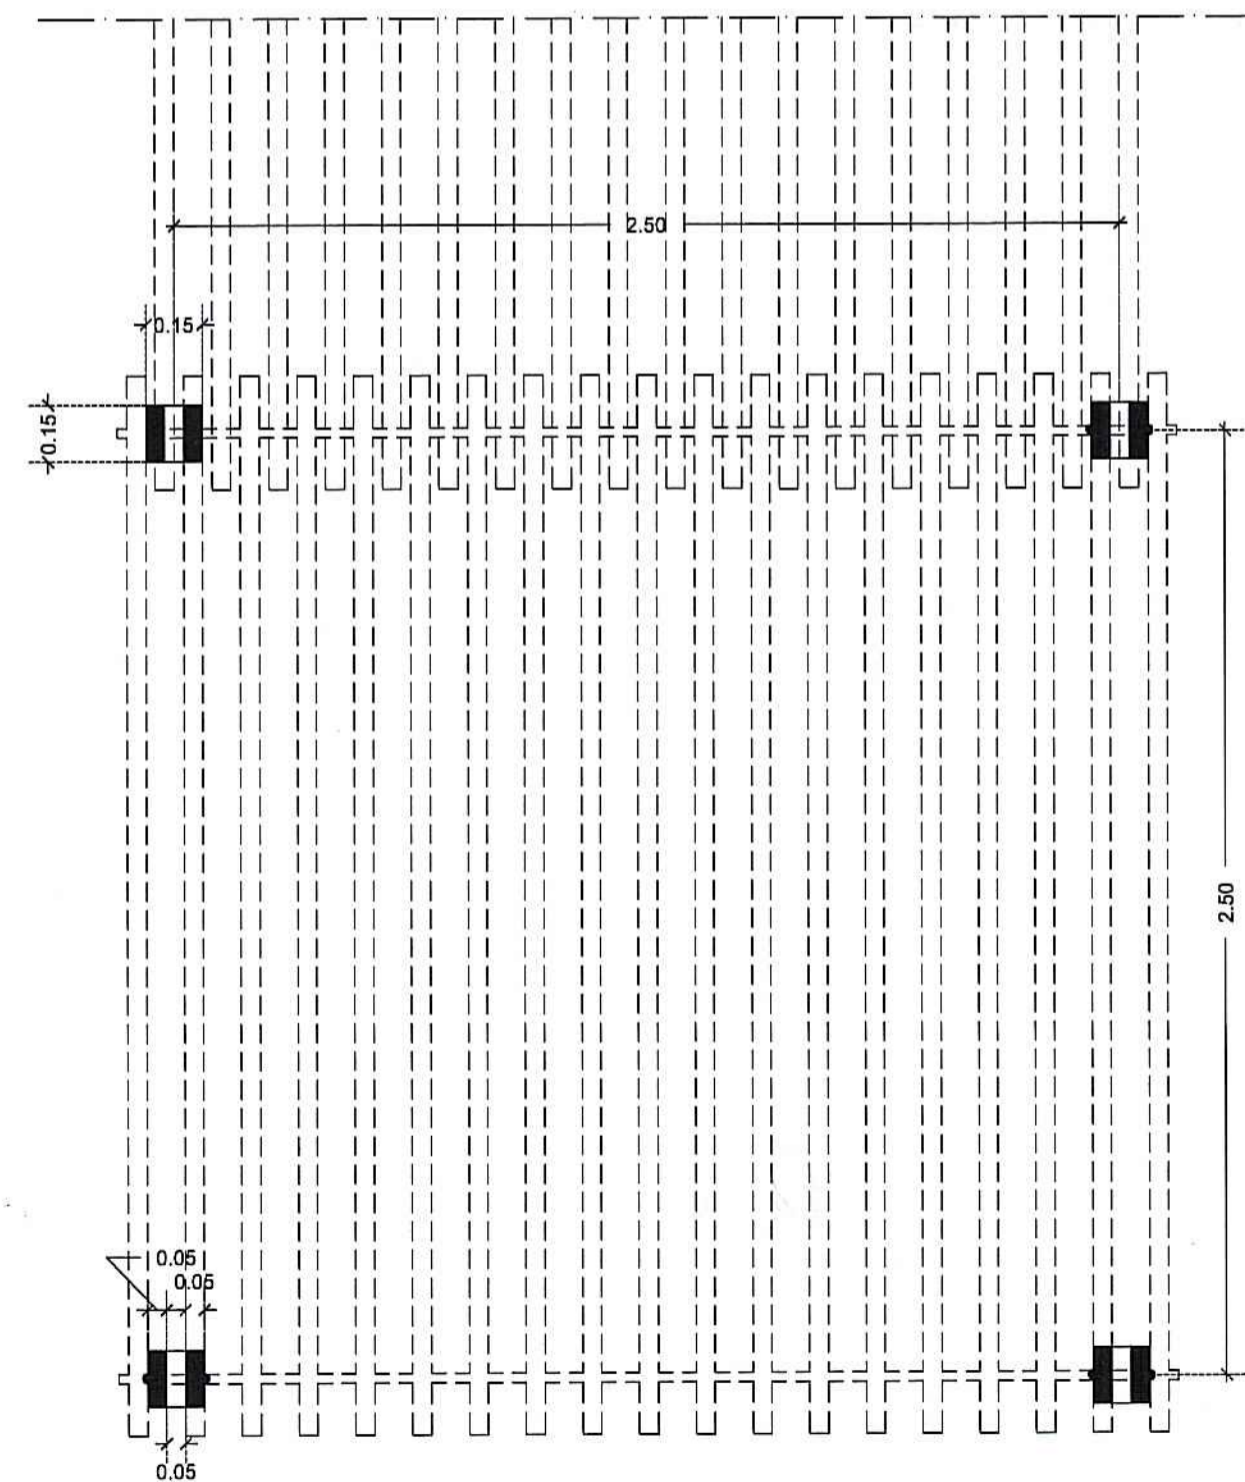

Κάτοψη μονάδας πέργκολας

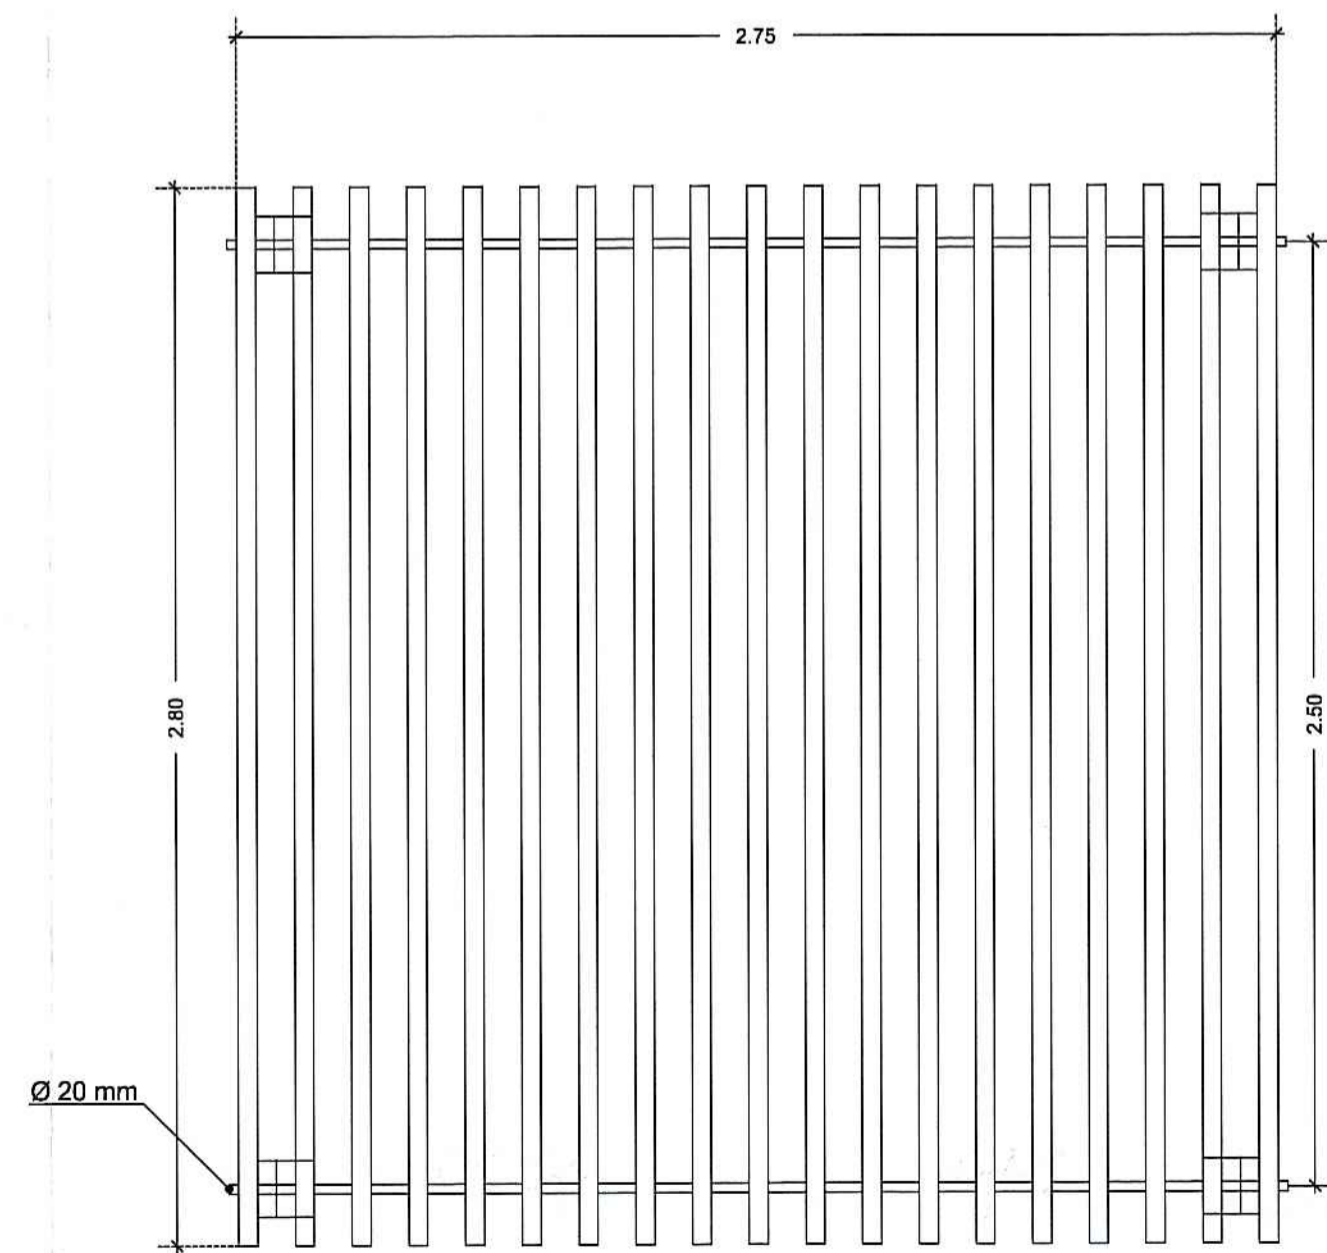

Άνοψη μονάδας πέργκολας

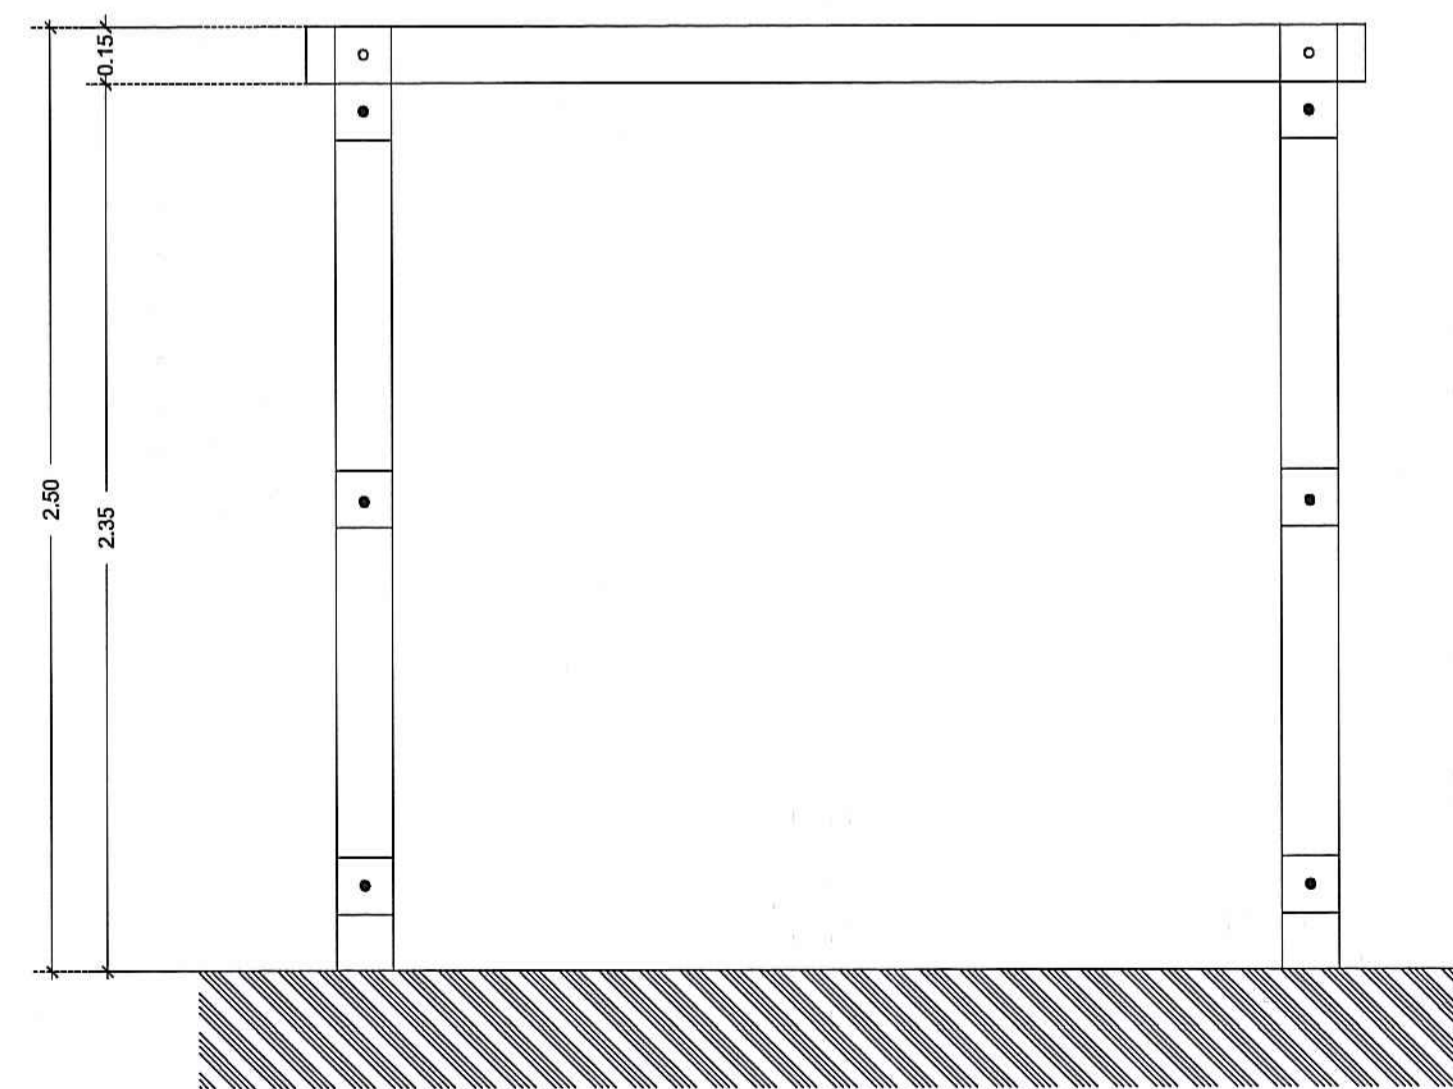

Πλαϊνή όψη μονάδας πέργκολας



ΔΗΜΟΣ ΚΗΦΙΣΙΑΣ

ΔΙΕΥΘΥΝΣΗ ΤΕΧΝΙΚΗΣ ΥΠΗΡΕΣΙΑΣ

ΕΡΓΟ:

«Αρχιτεκτονική και Συγκοινωνιακή Μελέτη αξιοποίησης της περιοχής του Γράμμου-Φοινίκια που περιλαμβάνει τις σχολικές μονάδες (Ο.Τ. 1037), τις Αθλητικές εγκαταστάσεις (Ο.Τ.1039) και την παιδική χαρά (Ο.Τ. 1040), με κατάλληλη διαμόρφωση του πεζοδρόμου και των λοιπών οδικών προσβάσεων».

ΑΡΙΘΜΟΣ ΑΠΟΦΑΣΗΣ:

121/2016

ΚΑΤ. ΜΕΛΕΤΗΣ: ΑΡΧΙΤΕΚΤΟΝΙΚΑ

ΤΙΤΛΟΣ ΣΧΕΔΙΟΥ: ΛΕΠΤΟΜΕΡΕΙΑ ΠΕΡΓΚΟΛΑΣ

ΚΛΙΜΑΚΑ: 1:20

ΗΜΕΡΟΜΗΝΙΑ: 20 - 09 - 2016

A5

ΑΝΑΔΟΧΟΙ ΜΕΛΕΤΗΤΕΣ :

1. Ζαφειρούλης Δημήτριος Αγρ-Τοπογράφος Μηχ/κός
2. Κωστάκης Πέτρος Αρχιτέκτων Μηχ/κός
3. Ζαφειρούλης Κωνσταντίνος Ηλεκτρολόγος Μηχ/κός & Μηχ/κός Η.Υ.

ΚΗΦΙΣΙΑ 10-09-2016
Σύνταξη Μελέτης

ΠΕΤΡΟΣ ΚΩΣΤΑΚΗΣ
Αρχιτέκτων Μηχ.

Επιβλεψη Μελέτης
ΚΗΦΙΣΙΑ 9-10-2016
Ο Επιβλέπων

ΔΗΜΗΤΡΑ ΚΑΤΟΓΛΟΥ
Αγρ-Τοπογράφος Μηχ.

Ελέγχθη
ΚΗΦΙΣΙΑ 14-10-2016
Ο Προϊστάμενος

ΓΕΩΡΓ. ΧΑΪΔΟΓΙΑΝΝΗΣ
Πολιτικός Μηχ.

Εθεωρήθη
ΚΗΦΙΣΙΑ 17-10-2016
Ο Διευθυντής της Δ/σης
Τεχν. Υπηρεσιών

ΕΛΕΝΗ ΓΙΑΝΝΙΤΣΟΠΟΥΛΟΥ
Πολιτικός Μηχ.