


ΣΧΗΜΑ ΔΙΑΤΑΞΗΣ
 ΣΧΗΜΑ ΔΙΑΤΑΞΗΣ

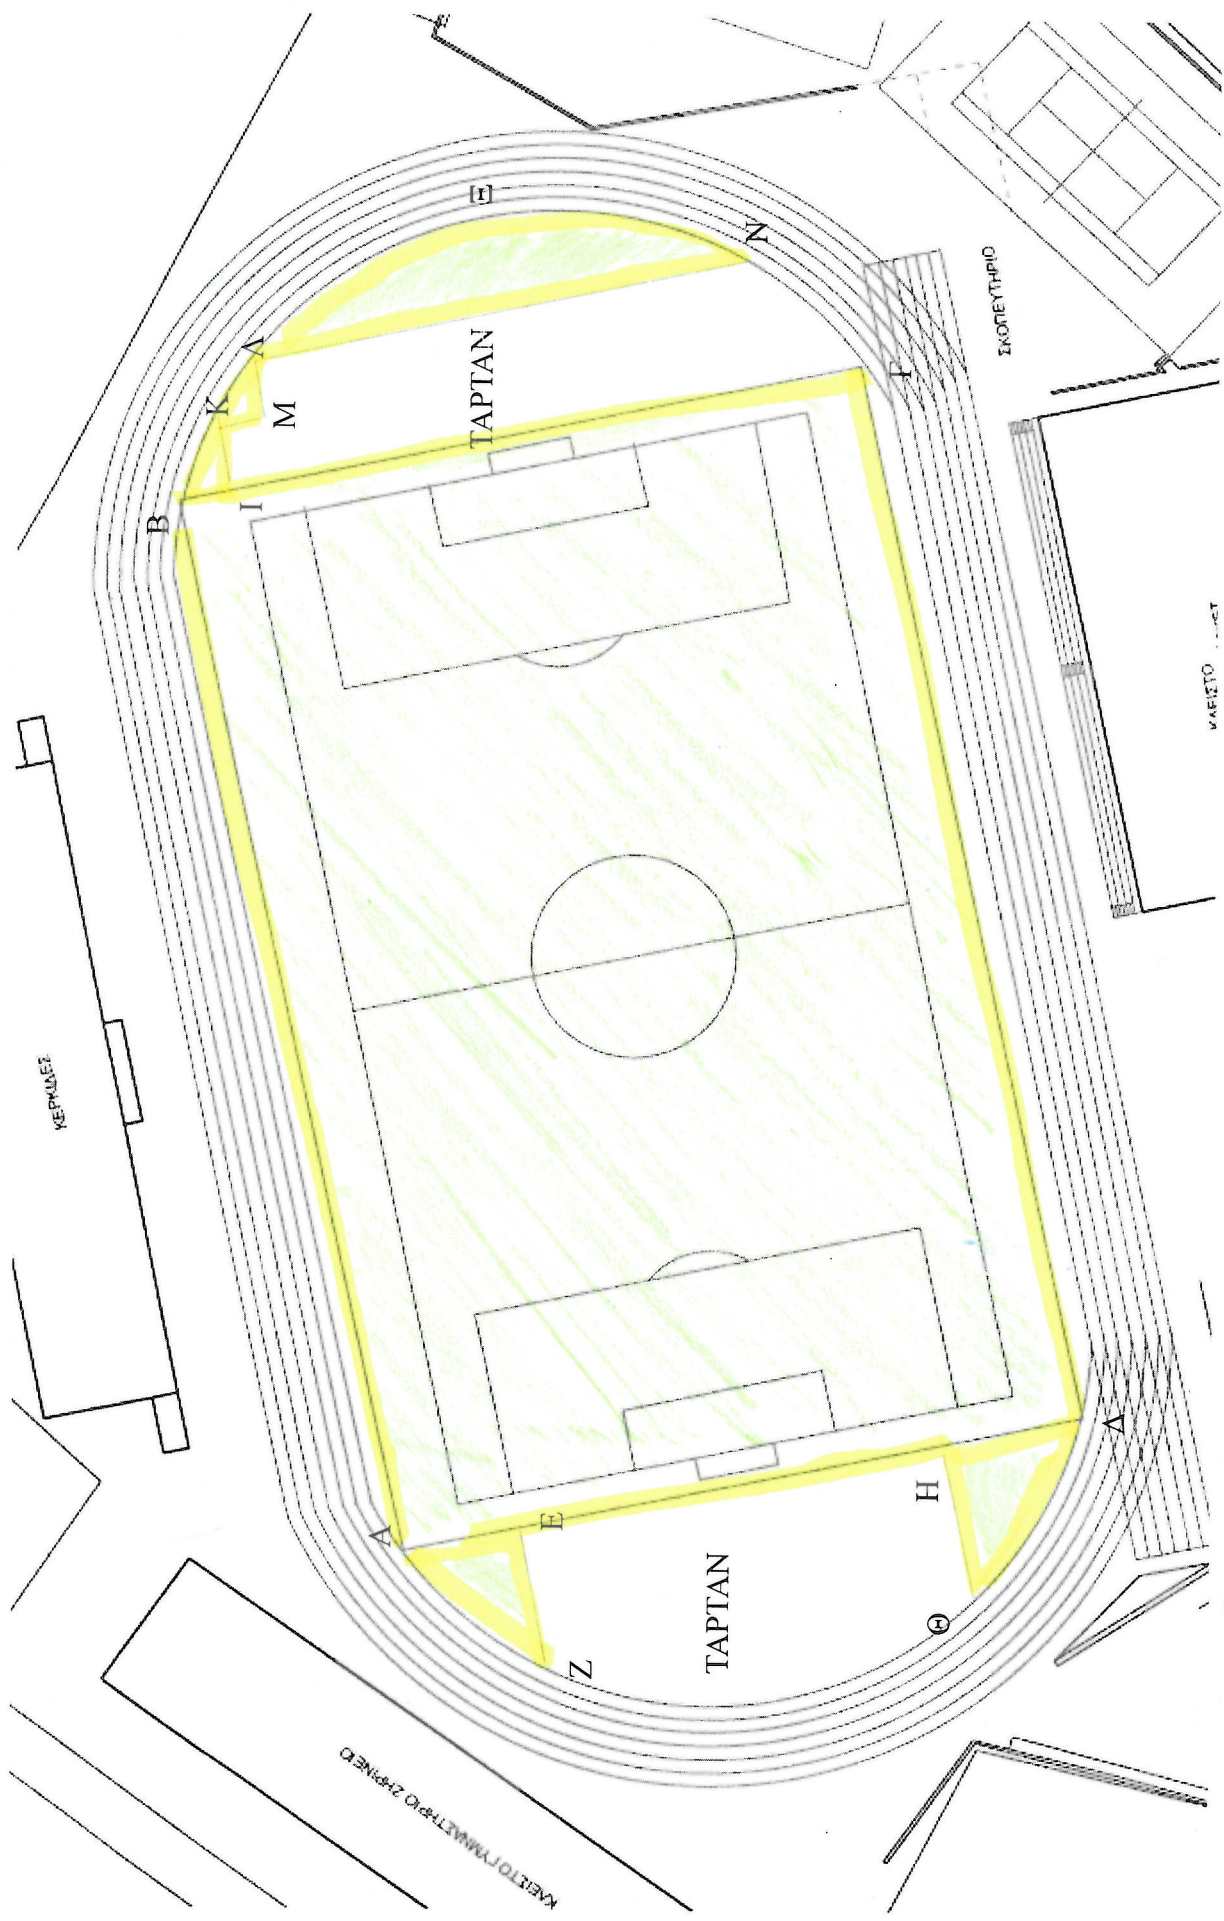

ΕΜΒΑΔΟΝ: $AB\Gamma\Delta = 6.764,80 \text{ M}^2$, $AEZ = 52,64$, $\Theta\text{H}\Delta = 53,82$, $\text{B}\text{IK} = 8,17$, $\text{K}\Lambda\text{M} = 15,75$, $\Lambda\text{N}\Xi = 125,76 \text{ M}^2$, ΣΥΝΟΛΟ ΧΛΟΟΤΑΠΗΤΑ = 7.020,94

σύνολο Τ.Υ. → 7.120 m²


5-11-16

SECRET

CAVETTO FARMACIA 27/01/2010

ΕΚΔΟΤΗΣΗ

0131510

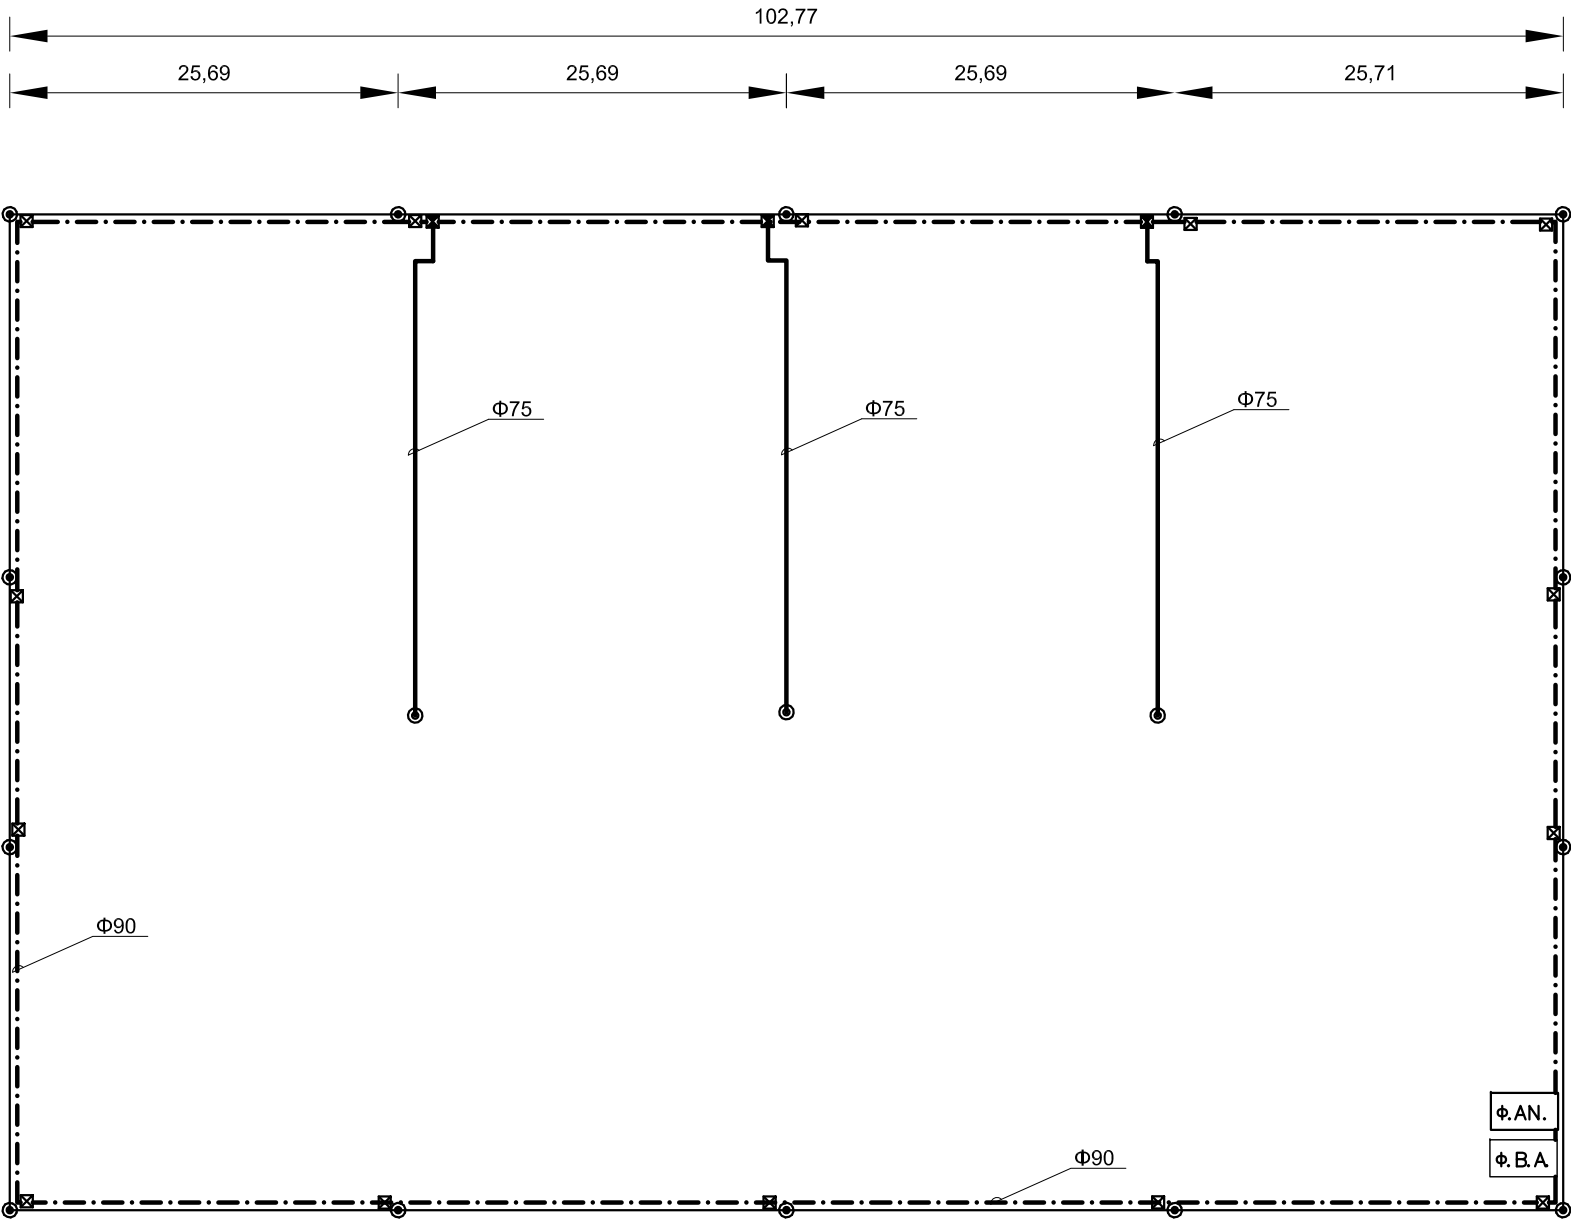

ΥΠΟΜΝΗΜΑ ΑΡΔΕΥΤΙΚΟΥ ΔΙΚΤΥΟΥ

ΑΓΩΓΟΣ ΡΕ Φ90/12,5 ΑΤΜ

ΑΓΩΓΟΣ ΡΕ Φ75/12,5 ΑΤΜ

Φ.ΑΝ.

ΦΡΕΑΤΙΟ ΑΝΤΙΠΛΗΓΜΑΤΙΚΗΣ ΒΑΛΒ 2"

Φ.Β.Α.

ΦΡΕΑΤΙΟ ΒΑΛΒ ΑΕΡΙΣΜΟΥ 2"

⊙

ΑΥΤ/ΝΟΣ ΕΚΤΟΞΕΥΤΗΡΑΣ ΑΚΤ 19-35Μ
ΜΕ Η/Β & ΥΠΟΔΟΧΗ ΦΥΣ. ΧΛΟΟΤΑΠΗΤΑ

⊙


ΑΥΤ/ΝΟΣ ΕΚΤΟΞΕΥΤΗΡΑΣ ΑΚΤ 19-38Μ
ΜΕ Η/Β

⊠

ΦΡΕΑΤΙΟ ΠΛΑΣΤΙΚΟ Φ25εκ. ΜΕ ΣΦΑΙΡΙΚΟ
ΚΡΟΥΝΟ 1 1/2"

⊠

ΦΡΕΑΤΙΟ ΠΛΑΣΤΙΚΟ 30Χ40εκ. ΜΕ ΣΦΑΙΡΙΚΟ
ΚΡΟΥΝΟ 2"

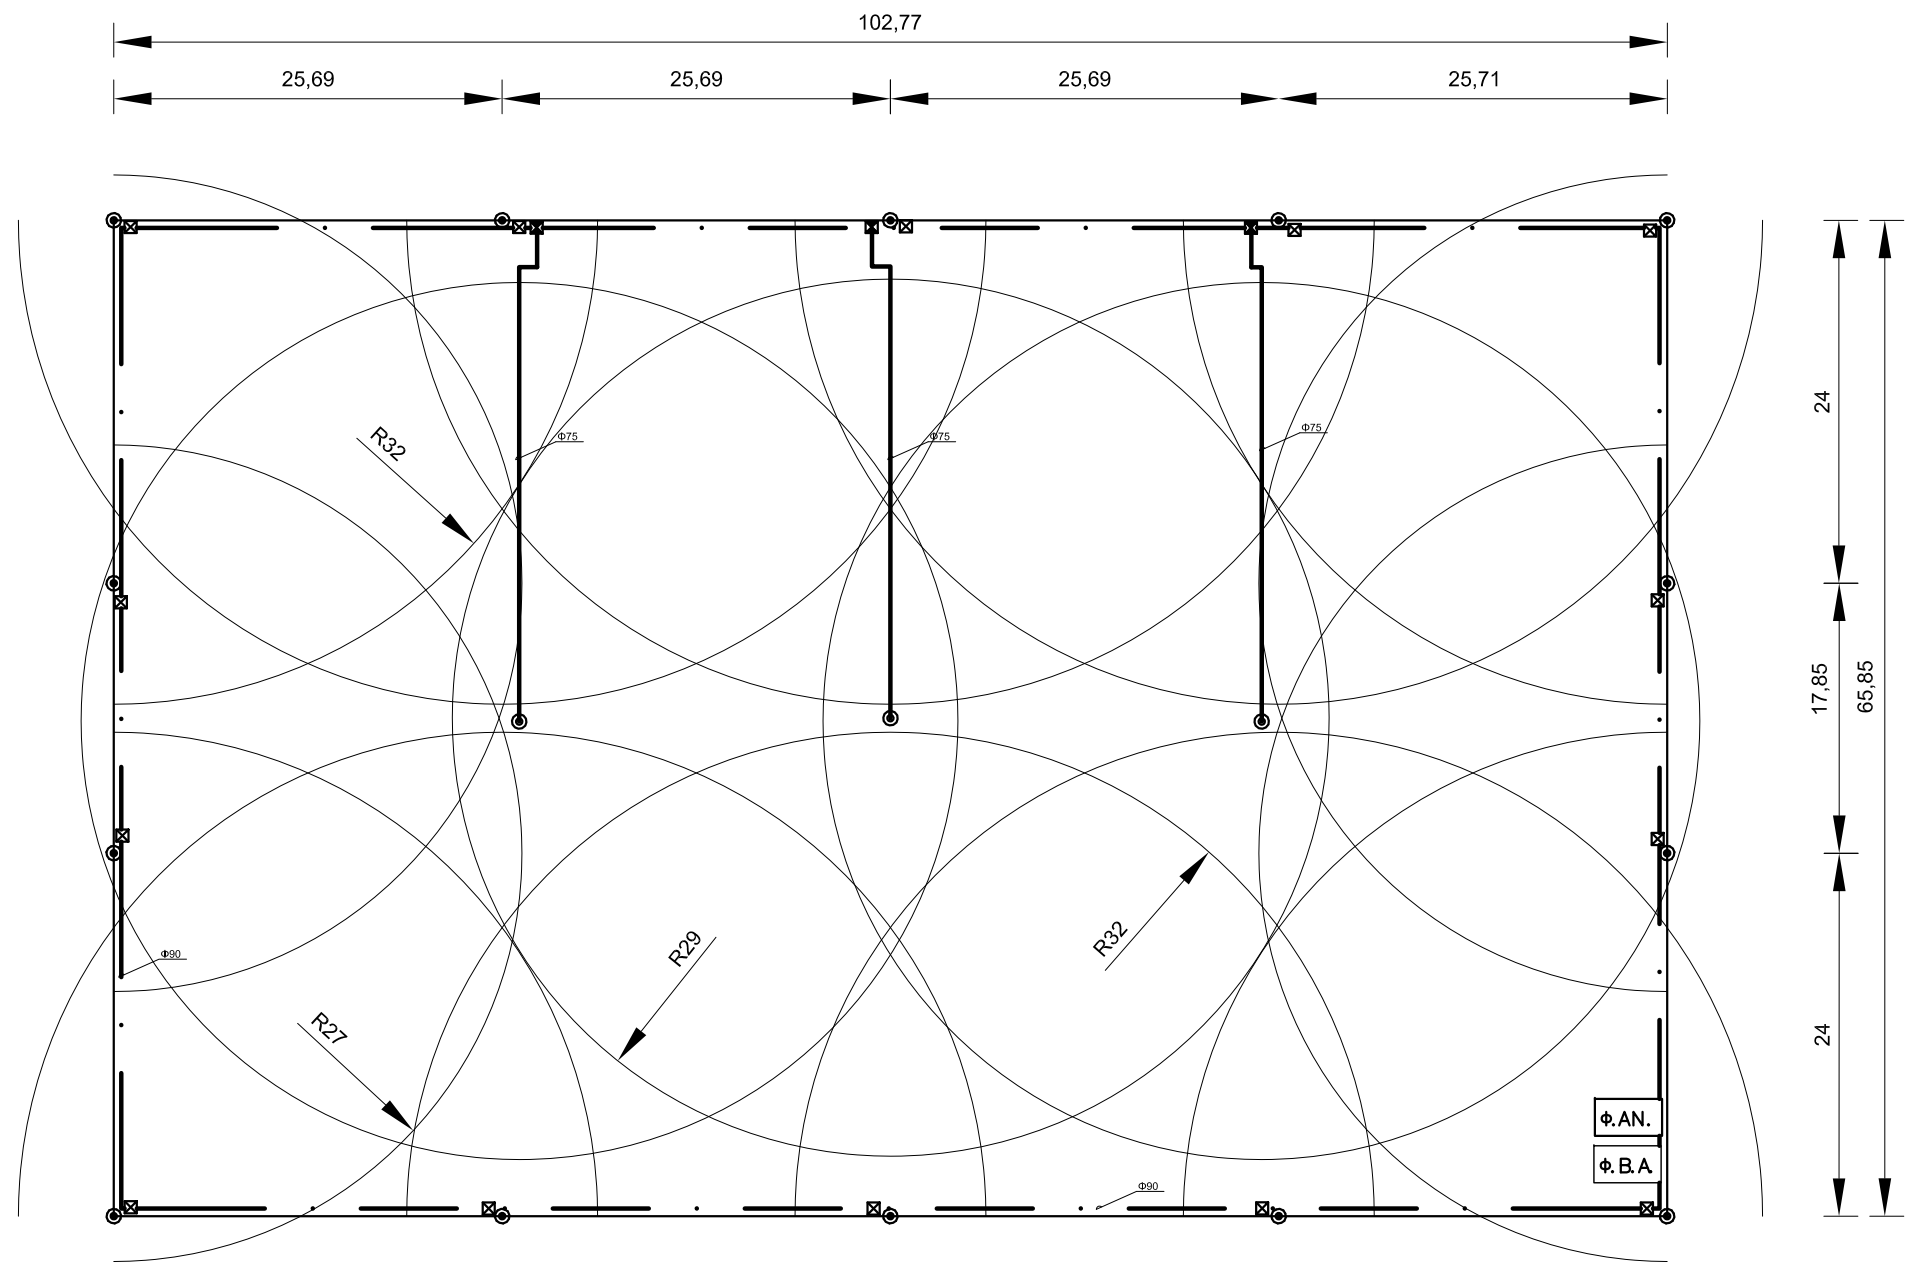

ΥΠΟΜΝΗΜΑ ΑΡΔΕΥΤΙΚΟΥ ΔΙΚΤΥΟΥ

ΑΓΩΓΟΣ ΡΕ Φ90/12,5 ΑΤΜ

ΑΓΩΓΟΣ ΡΕ Φ75/12,5 ΑΤΜ

Φ.ΑΝ.

ΦΡΕΑΤΙΟ ΑΝΤΙΠΛΗΓΜΑΤΙΚΗΣ ΒΑΛΒ 2"

Φ.Β.Α

ΦΡΕΑΤΙΟ ΒΑΛΒ ΑΕΡΙΣΜΟΥ 2"

ΑΥΤ/ΝΟΣ ΕΚΤΟΞΕΥΤΗΡΑΣ ΑΚΤ 19-35Μ
ΜΕ Η/Β & ΥΠΟΔΟΧΗ ΦΥΣ. ΧΛΟΟΤΑΠΗΤΑ

ΑΥΤ/ΝΟΣ ΕΚΤΟΞΕΥΤΗΡΑΣ ΑΚΤ 19-38Μ
ΜΕ Η/Β

ΦΡΕΑΤΙΟ ΠΛΑΣΤΙΚΟ Φ25εκ. ΜΕ ΣΦΑΙΡΙΚΟ
ΚΡΟΥΝΟ 1 1/2"

ΦΡΕΑΤΙΟ ΠΛΑΣΤΙΚΟ 30Χ40εκ. ΜΕ ΣΦΑΙΡΙΚΟ
ΚΡΟΥΝΟ 2"