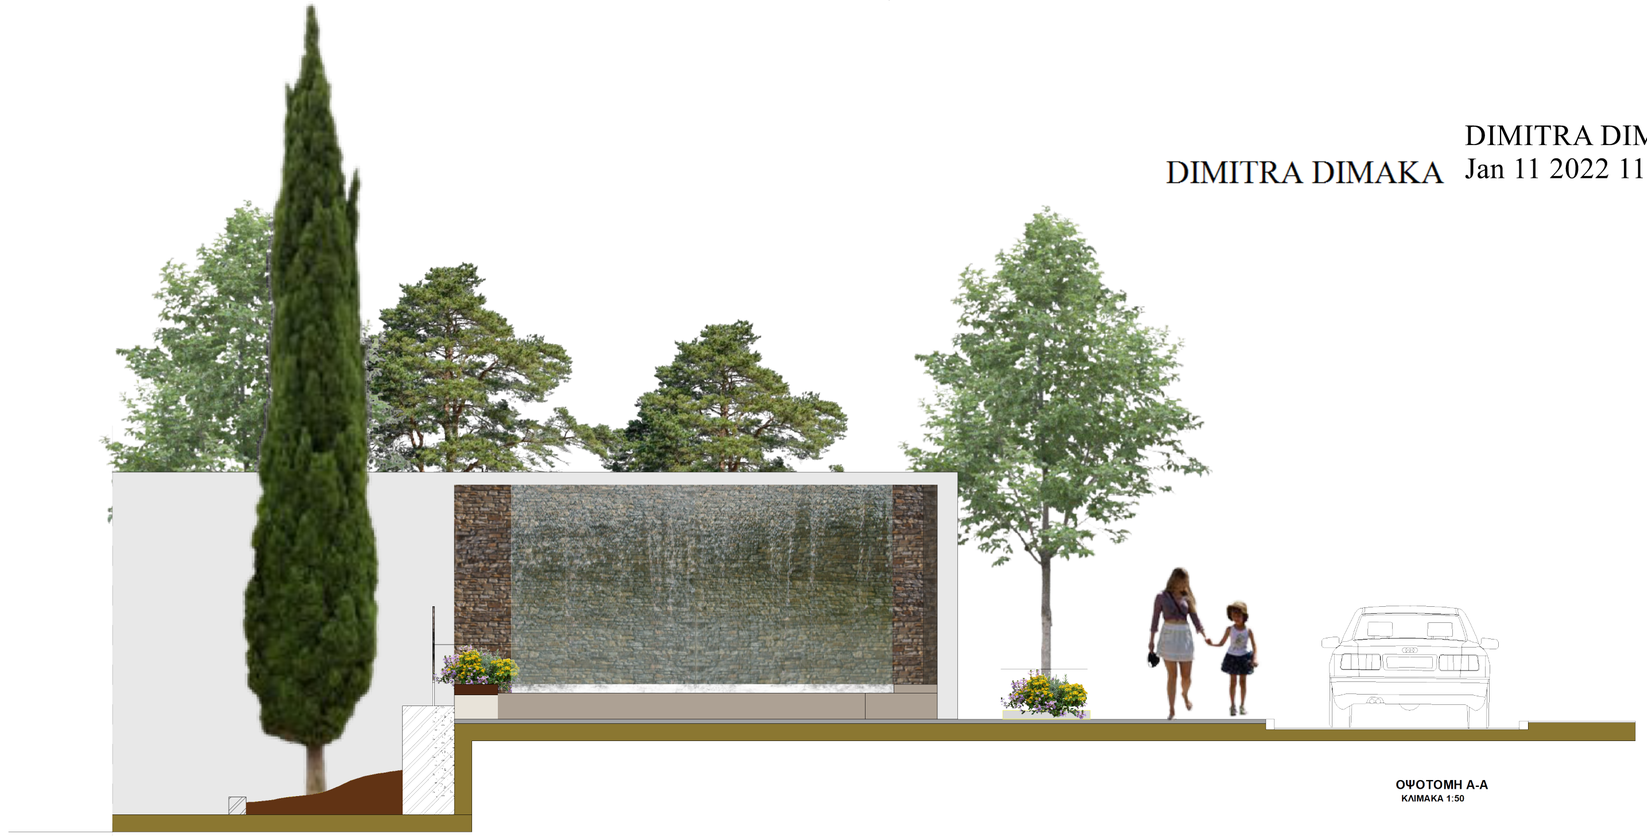

ΟΨΟΤΟΜΗ Α-Α
ΚΛΙΜΑΚΑ 1:50

ΟΨΗ ΟΔΟΥ ΛΕΒΙΔΟΥ
ΚΛΙΜΑΚΑ 1:100

ΥΠΟΜΝΗΜΑ

- ΠΕΤΡΑ ΕΠΕΝΔΥΣΗΣ ΤΟΙΧΟΥ ΣΥΝΤΡΙΒΑΝΙΟΥ
- ΤΟΥΒΛΟ ΕΠΕΝΔΥΣΗΣ ΚΑΘΙΣΤΙΚΩΝ
- ΚΑΘΙΣΤΙΚΑ ΜΕ ΕΠΕΝΔΥΣΗ ΣΥΝΘΕΤΗΣ ΞΥΛΕΙΑΣ
- ΒΟΤΣΑΛΩΤΗ ΠΛΑΚΑ ΓΚΡΙ
- ΔΙΑΚΟΣΜΗΤΙΚΕΣ ΤΑΙΝΙΕΣ ΜΑΡΜΑΡΟΥ
- ΝΕΡΟ ΣΥΝΤΡΙΒΑΝΙΟΥ
- ΠΡΟΣΤΑΤΕΥΤΙΚΟ ΚΟΛΟΝΑΚΙ
- ΥΠΑΡΧΟΝ ΔΕΝΔΡΟ
- ΘΑΜΝΟΣ
- ΧΑΜΗΛΗ ΦΥΤΕΥΣΗ ΑΝΘΕΩΝ

ΕΛΛΗΝΙΚΗ ΔΗΜΟΚΡΑΤΙΑ
ΝΟΜΟΣ ΑΤΤΙΚΗΣ
ΔΗΜΟΣ ΚΗΦΙΣΙΑΣ

ΕΡΓΟΔΟΤΗΣ :**ΔΗΜΟΣ ΚΗΦΙΣΙΑΣ**

ΜΕΛΕΤΗΤΗΣ:**ΔΙΕΥΘΥΝΣΗ ΤΕΧΝΙΚΩΝ ΥΠΗΡΕΣΙΩΝ**

ΕΡΓΟ:
ΑΝΑΠΛΑΣΗ ΜΕ ΒΙΟΚΛΙΜΑΤΙΚΟ ΣΧΕΔΙΑΣΜΟ ΚΟΙΝΟΧΡΗΣΤΩΝ ΧΩΡΩΝ ΔΗΜΟΥ

ΤΟΠΟΘΕΣΙΑ :
ΠΛΑΤΕΙΑ ΠΛΑΤΑΝΟΥ-Ο.Τ.84 Δ.Ε.ΚΗΦΙΣΙΑΣ
ΠΛΑΤΕΙΑ ΜΙΚΡΑΣ ΑΣΙΑΣ Δ.Ε. Ν. ΕΡΥΘΡΑΙΑΣ
ΟΔΟΣ ΛΕΒΙΔΟΥ Ο.Τ. 73 , 75 , 80

ΑΡΧΙΤΕΚΤΟΝΙΚΗ ΜΕΛΕΤΗ

ΘΕΜΑ: ΟΨΕΙΣ - ΤΟΜΕΣ

ΚΛΙΜΑΚΑ: 1:50& 1:100

ΑΡ. ΣΧΕΔΙΟΥ: **Α3**

ΗΜΕΡΟΜΗΝΙΑ: ΝΟΕΜΒΡΙΟΣ 2021

ΥΠΟΓΡΑΦΗ-ΣΦΡΑΓΙΔΑ:

ΜΕΛΕΤΗΤΕΣ

ΜΑΡΙΑ ΑΘΑΝΑΣΟΥΛΗ
ΑΡΧΙΤΕΚΤΟΝΑ ΜΗΧΑΝΙΚΟΣ
ΜΕ Α' ΒΑΘΜΟ

ΕΛΕΓΧΘΗΚΕ

ΓΕΩΡΓΙΟΣ ΒΡΑΝΟΣ
Π.Ε. ΑΡΧΙΤΕΚΤΟΝΑ ΜΗΧΑΝΙΚΟΣ

ΑΝΑΠΛΗΡΩΤΗΡΙΑ ΠΡΟΪΣΤΑΜΕΝΗ
ΤΟΥ ΤΜΗΜΑΤΟΣ
ΠΡΟΓΡΑΜΜΑΤΙΣΜΟΥ & ΜΕΛΕΤΩΝ

ΑΜΑΛΙΑ Δ. ΔΑΜΕΤΡΗ
ΗΛΕΚΤΡΟΛΟΓΟΣ ΜΗΧΑΝΙΚΟΣ ΠΕ1Α'

ΘΕΩΡΗΘΗΚΕ
Κηφισιά 25-11-2021

ΕΛΕΝΗ ΓΙΑΝΝΙΤΣΟΠΟΥΛΟΥ
ΠΟΛΙΤΙΚΟΣ ΜΗΧΑΝΙΚΟΣ
ΠΡΟΣΤΑΜΕΝΗ ΔΙΕΥΘΥΝΣΗΣ
ΤΕΧΝΙΚΩΝ ΥΠΗΡΕΣΙΩΝ

ΔΗΜΟΣ ΚΗΦΙΣΙΑΣ ΕΛΛΗΝΙΚΗ ΔΗΜΟΚΡΑΤΙΑ