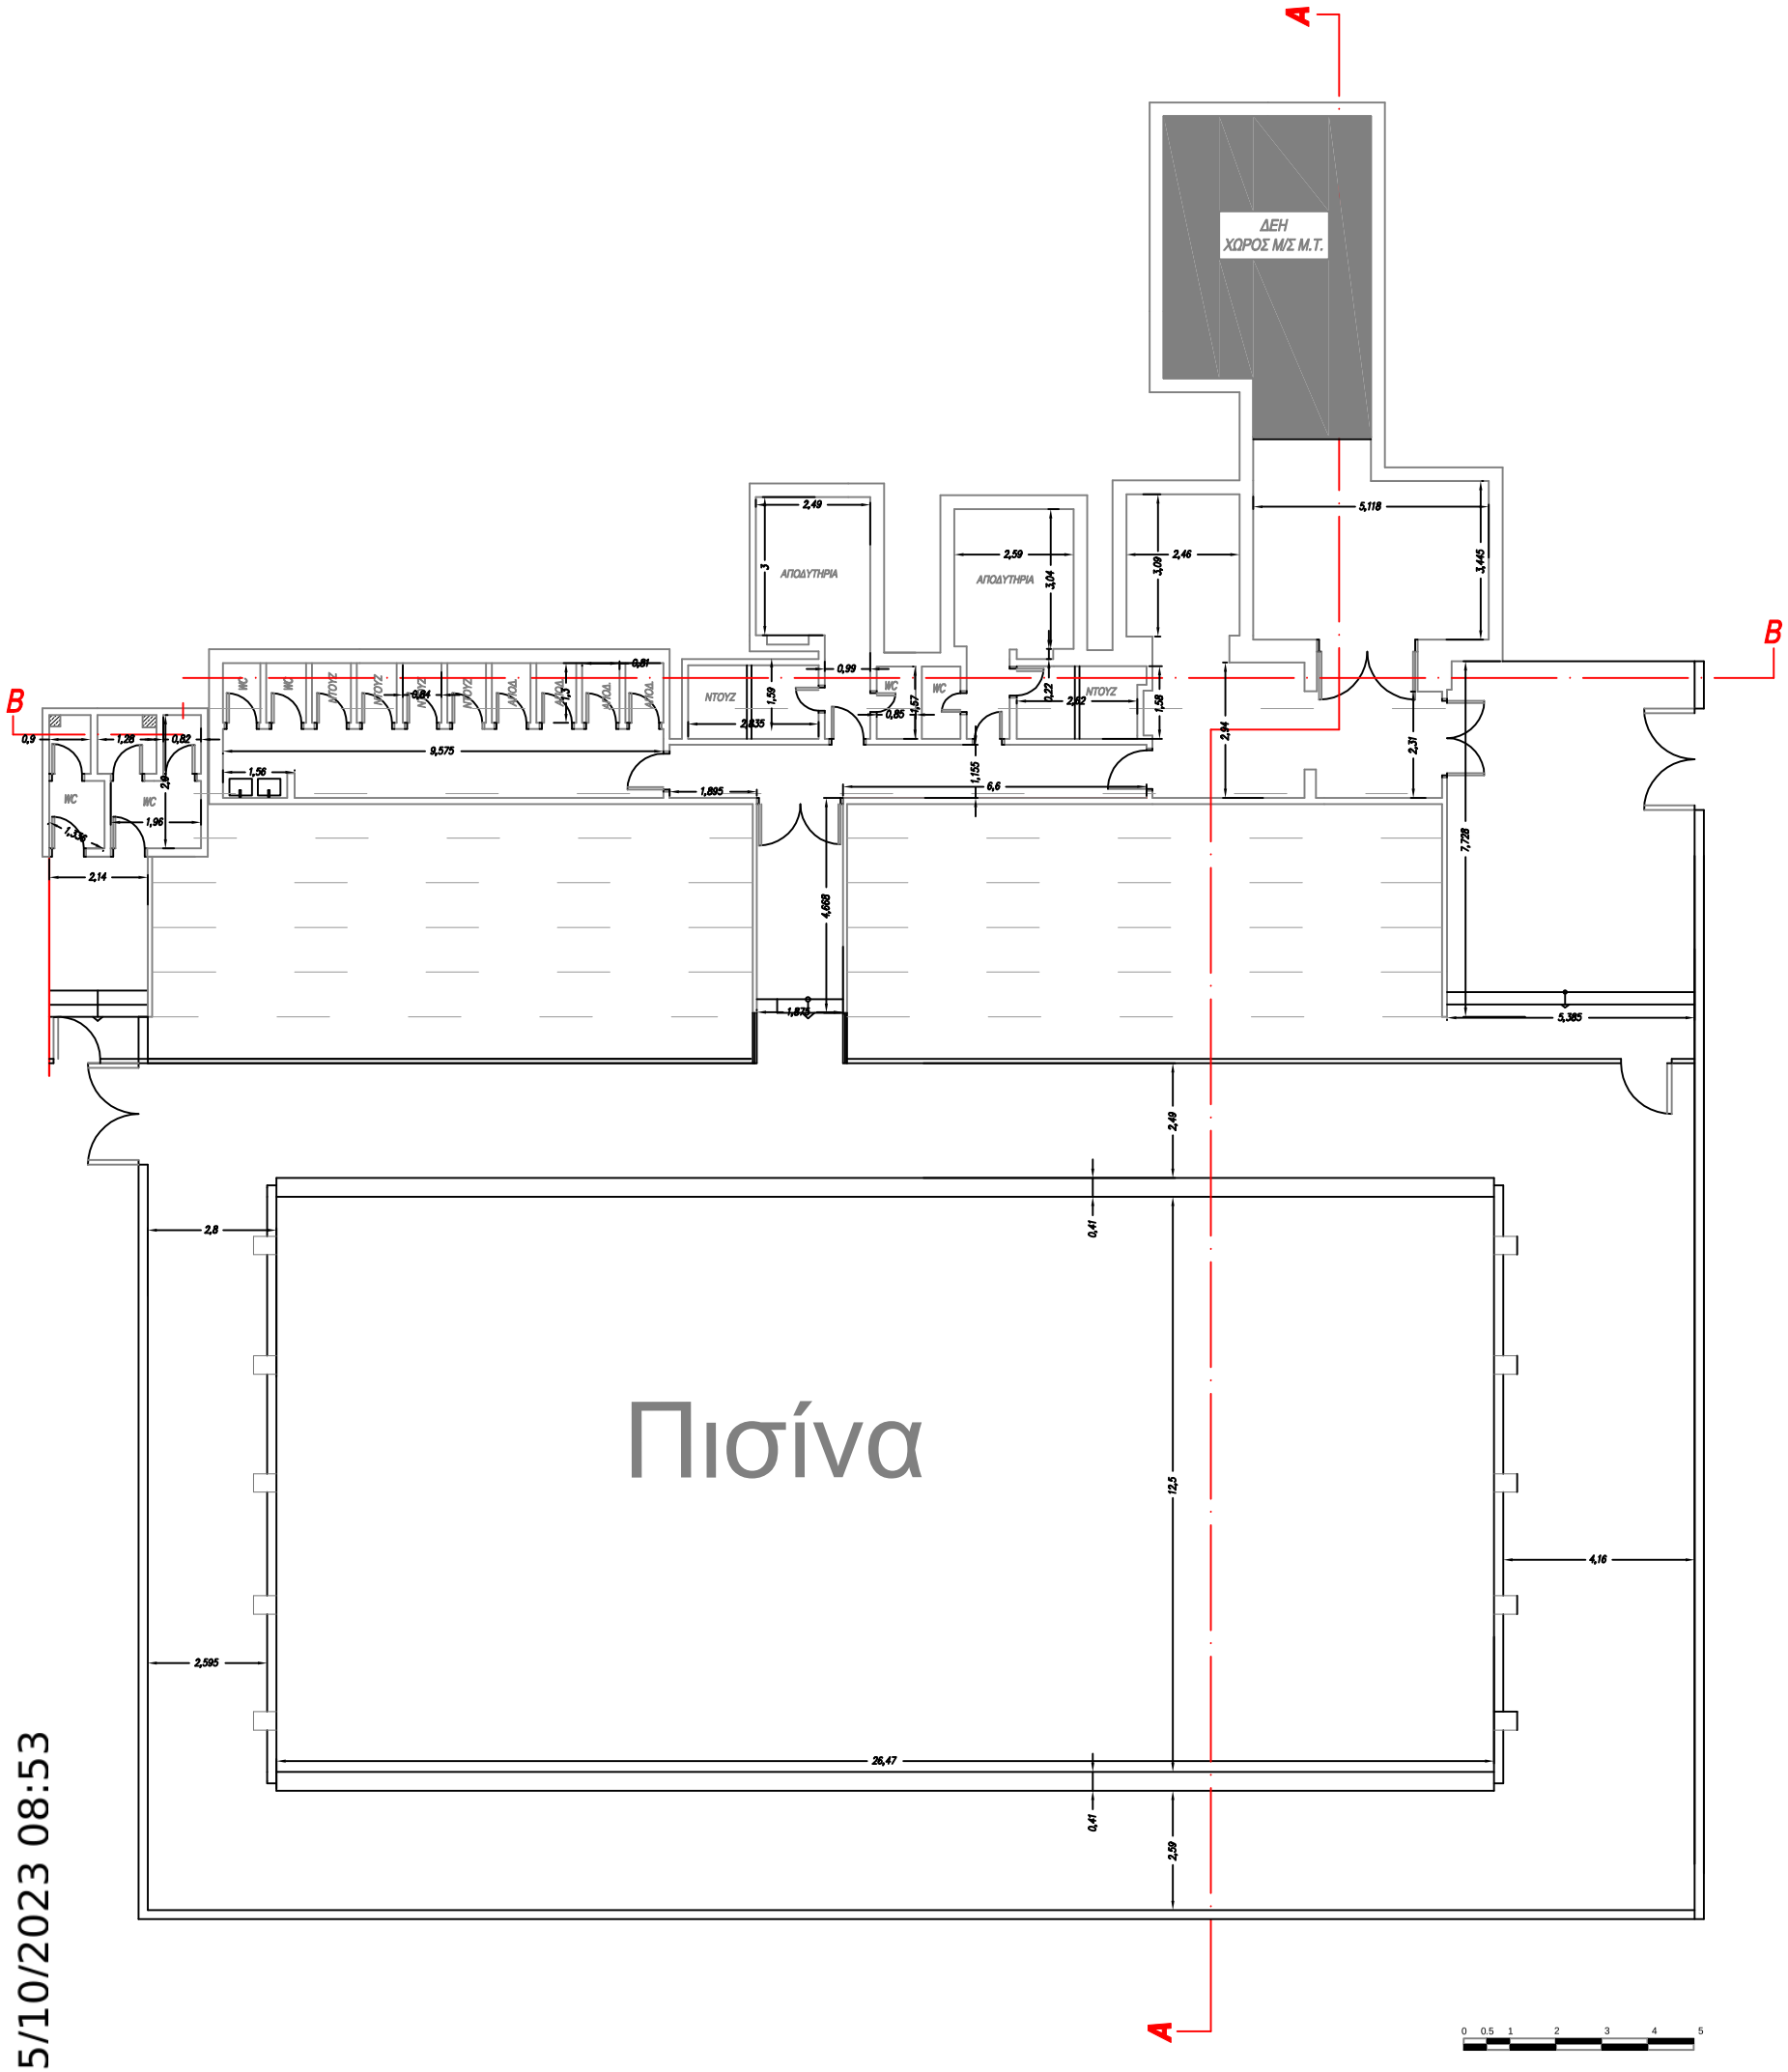

ΕΡΓΟΔΟΤΗΣ	**ΔΗΜΟΣ ΚΗΦΙΣΙΑΣ**	
ΕΡΓΟ	**ΚΑΤΑΣΚΕΥΗ ΝΕΟΥ ΥΠΟΣΤΑΘΜΟΥ ΣΤΟ ΔΑΚ ΠΟΛΙΤΕΙΑΣ**	
ΘΕΣΗ	**ΔΕΞΑΜΕΝΗΣ & ΟΛΥΜΙΟΝΙΚΩΝ, Δ.Ε. ΚΗΦΙΣΙΑΣ**	
ΜΕΛΕΤΗ	**ΔΙΕΥΘΥΝΣΗ ΤΕΧΝΙΚΩΝ ΥΠΗΡΕΣΙΩΝ**	
ΣΧΕΔΙΟ Α2	**ΘΕΜΑ ΣΧΕΔΙΟΥ** ΘΕΣΗ ΥΦΙΣΤΑΜΕΝΟΥ Υ/Σ	**ΚΛΙΜΑΚΑ**
ΧΡΟΝΟΣ ΜΕΛΕΤΗΣ ΣΕΠΤΕΜΒΡΙΟΣ 2023		**Α.Μ. 28/2023**

ΥΠΟΓΡΑΦΕΣ-ΣΦΡΑΓΙΔΕΣ

Κηφισιά, 13-09-2023 **Η συντάξασα** Αν. Προϊσταμένη Τμ. Η/Μ **Μαρία Αθανασούλη** Αρχιτέκτων Μηχ/κός ΠΕ	Κηφισιά, 13-09-2023 **Ελέγχθηκε** Η Αν. Προϊστάμενη Τμ. Προγραμματισμού & Μελετών **Δήμητρα Δημάκα** Ηλεκτρολόγος Μηχ/κός ΠΕ	Κηφισιά, 13-09-2023 **Θεωρήθηκε** Η Προϊσταμένη της Δ/νσης Τεχνικών Υπηρεσιών **Ελένη Γιαννιτσοπούλου** Πολιτικός Μηχανικός ΠΕ

DIMITRA DIMAKA
05/10/2023 08:53