


ΣΚΑΡΙΦΗΜΑ ΚΑΤΑ ΠΛΑΤΟΣ

ΤΟΜΗΣ ΟΔΟΣΤΡΩΜΑΤΟΣ

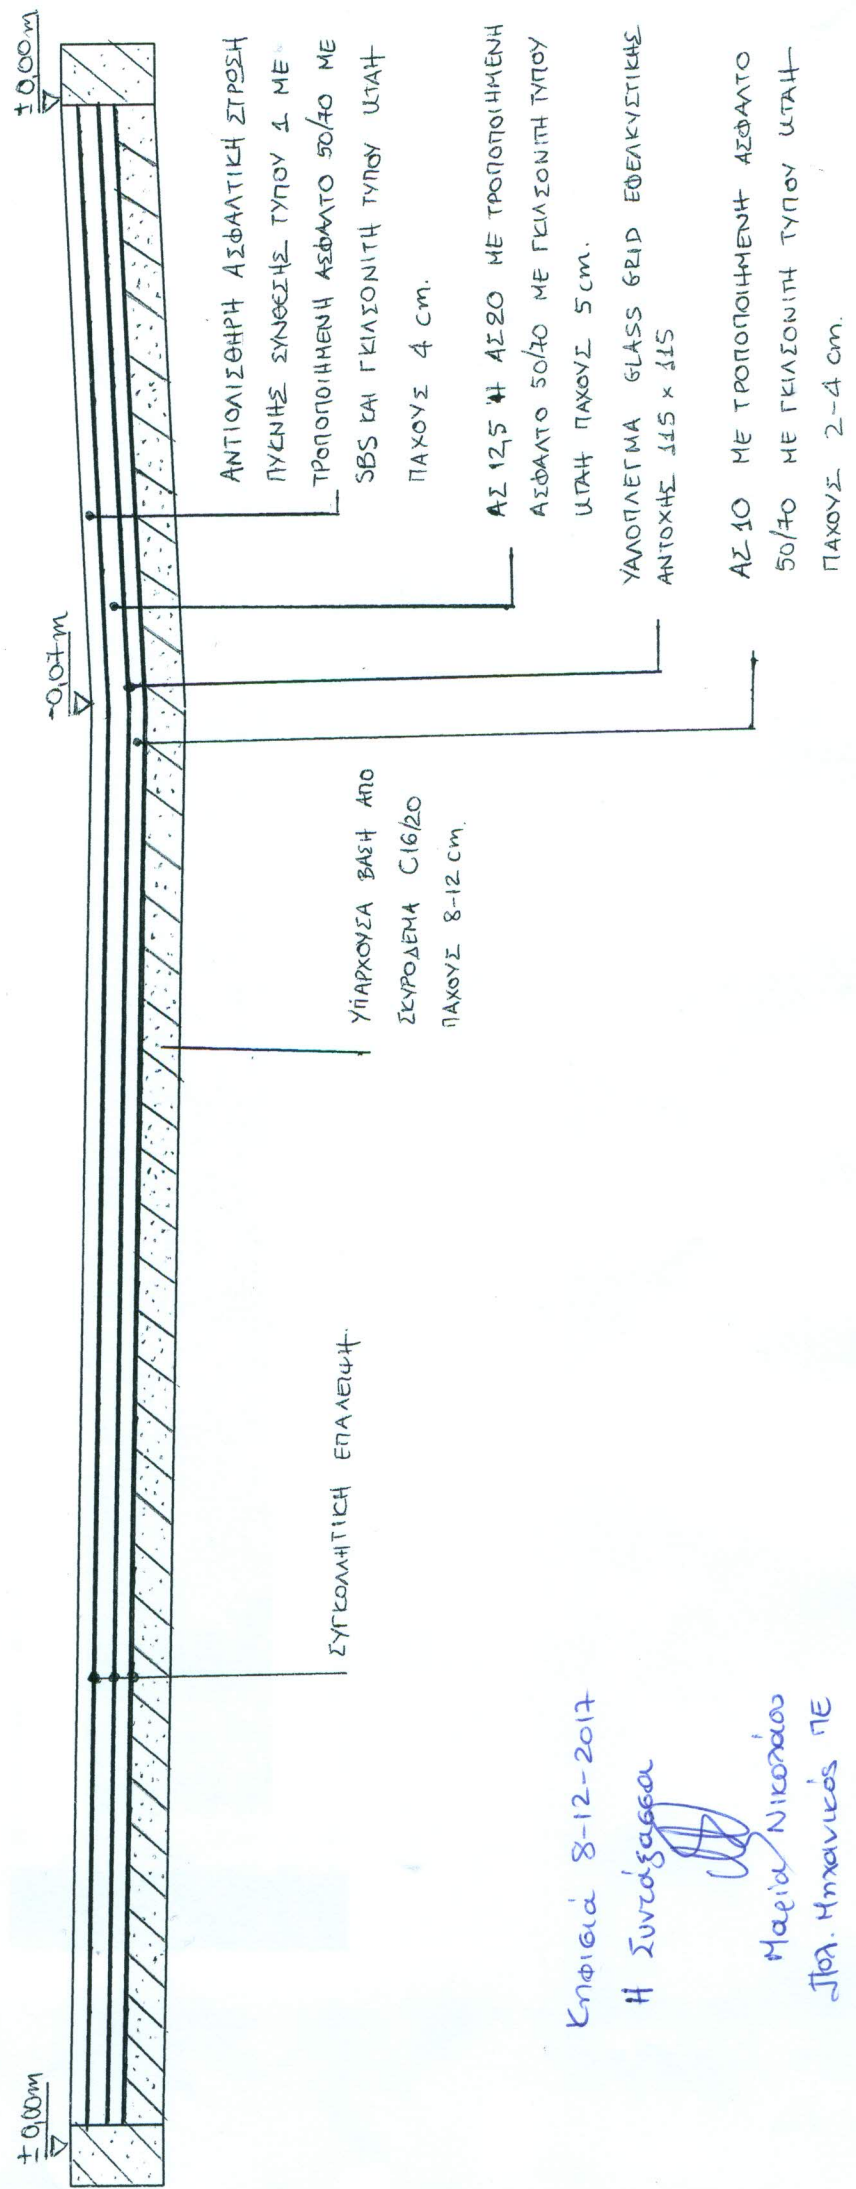

Κηφισιά 8-12-2017

Η Συντάκτρια

Μαρία Νικολάου
Πολ. Μηχανικός ΠΕ