


'ΚΑΤΟΨΗ ΥΦΙΣΤΑΜΕΝΩΝ ΧΩΡΩΝ ΑΠΟΔΥΤΗΡΙΩΝ'

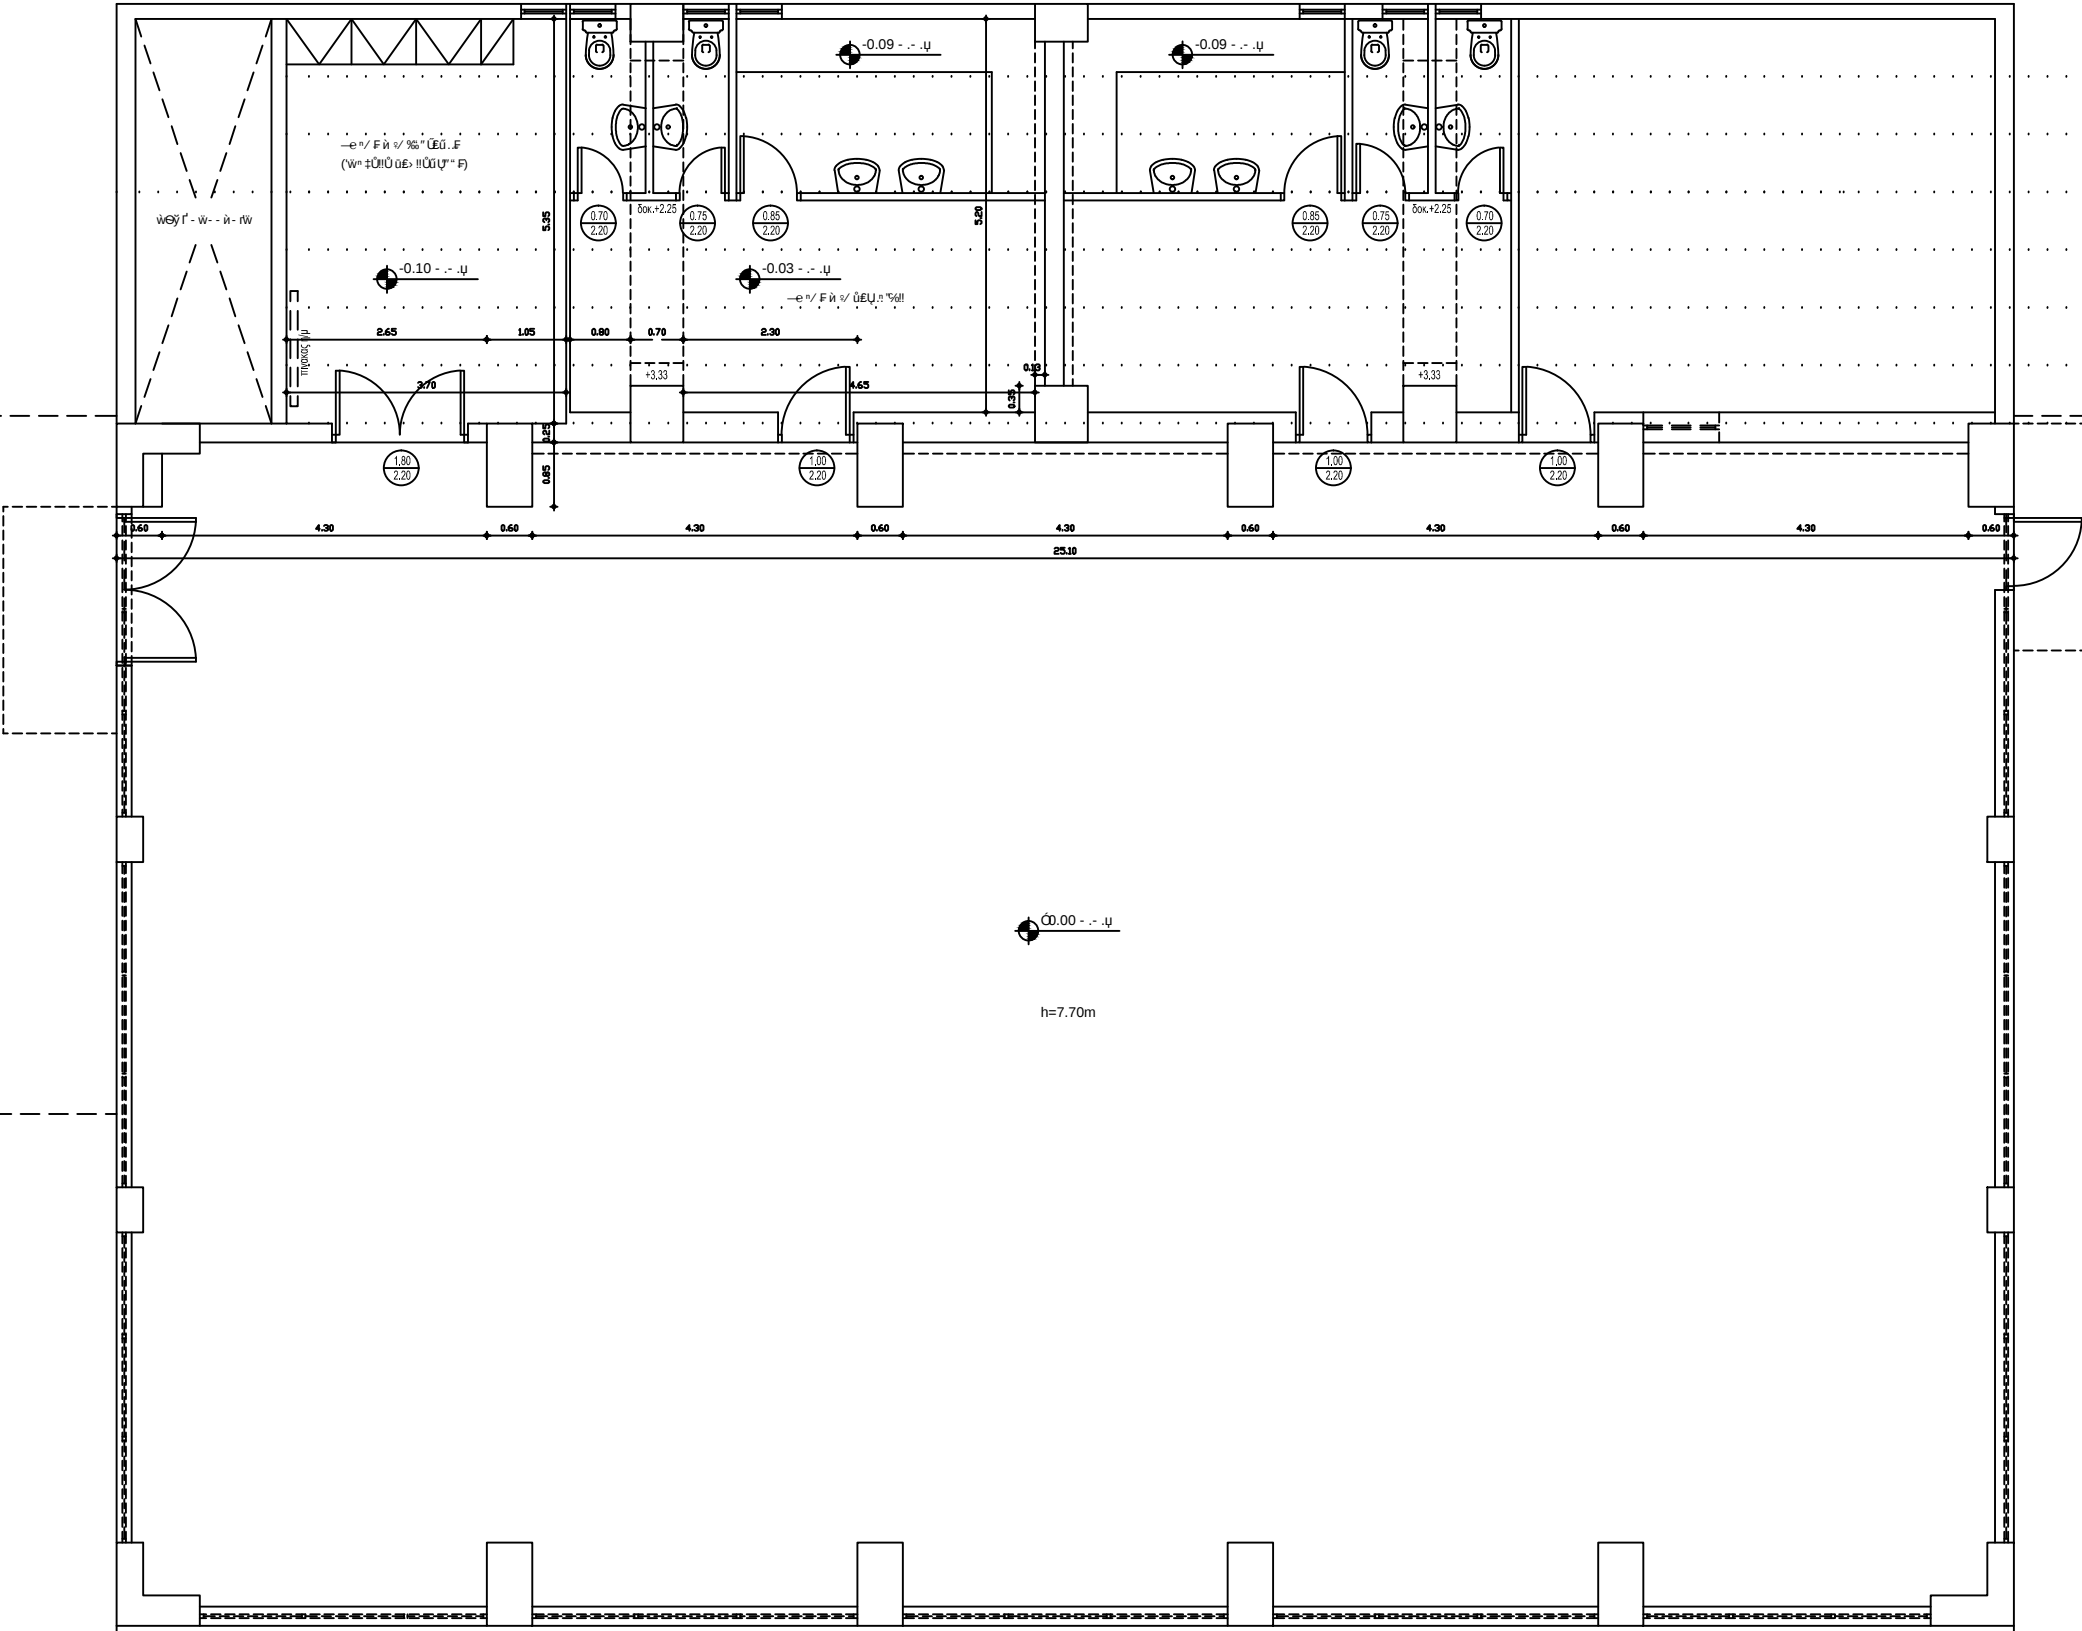

00.00 -.-.ψ

h=7.70m