


ΔΙΕΛΕΥΣΗ ΣΩΛΗΝΩΝ ΣΕ ΠΕΖΟΔΡΟΜΙΑ ΚΑΙ ΟΔΟΣΤΡΩΜΑ

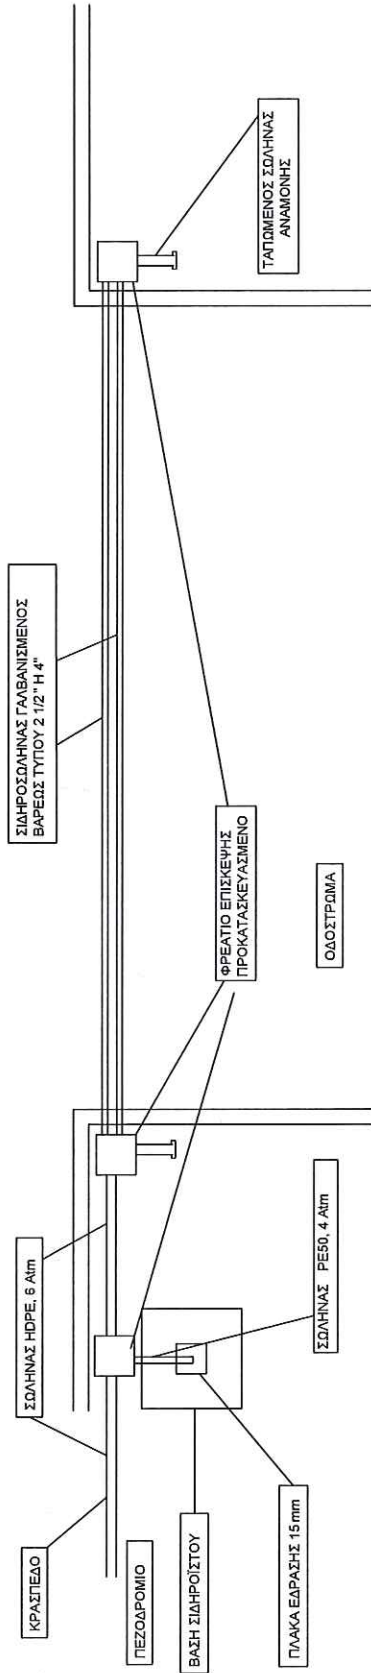

Β. ΜΠΕΚΕΜΕΖΗΣ
ΗΛΕΚΤΡΟΛΟΓΟΣ ΜΗΧΑΝΙΚΟΣ Τ.Ε.

ΜΕΤΡΩΝΤΕΣ ΗΛΕΚΤΡΟΛΟΓΟΙ Τ.Ε.