


ΙΣΤΟΣ ΟΔΙΚΟΥ ΦΩΤΙΣΜΟΥ ΥΨΟΥΣ 9 m ΜΕ ΕΝΑ ΦΩΤΙΣΤΙΚΟ ΣΩΜΑ

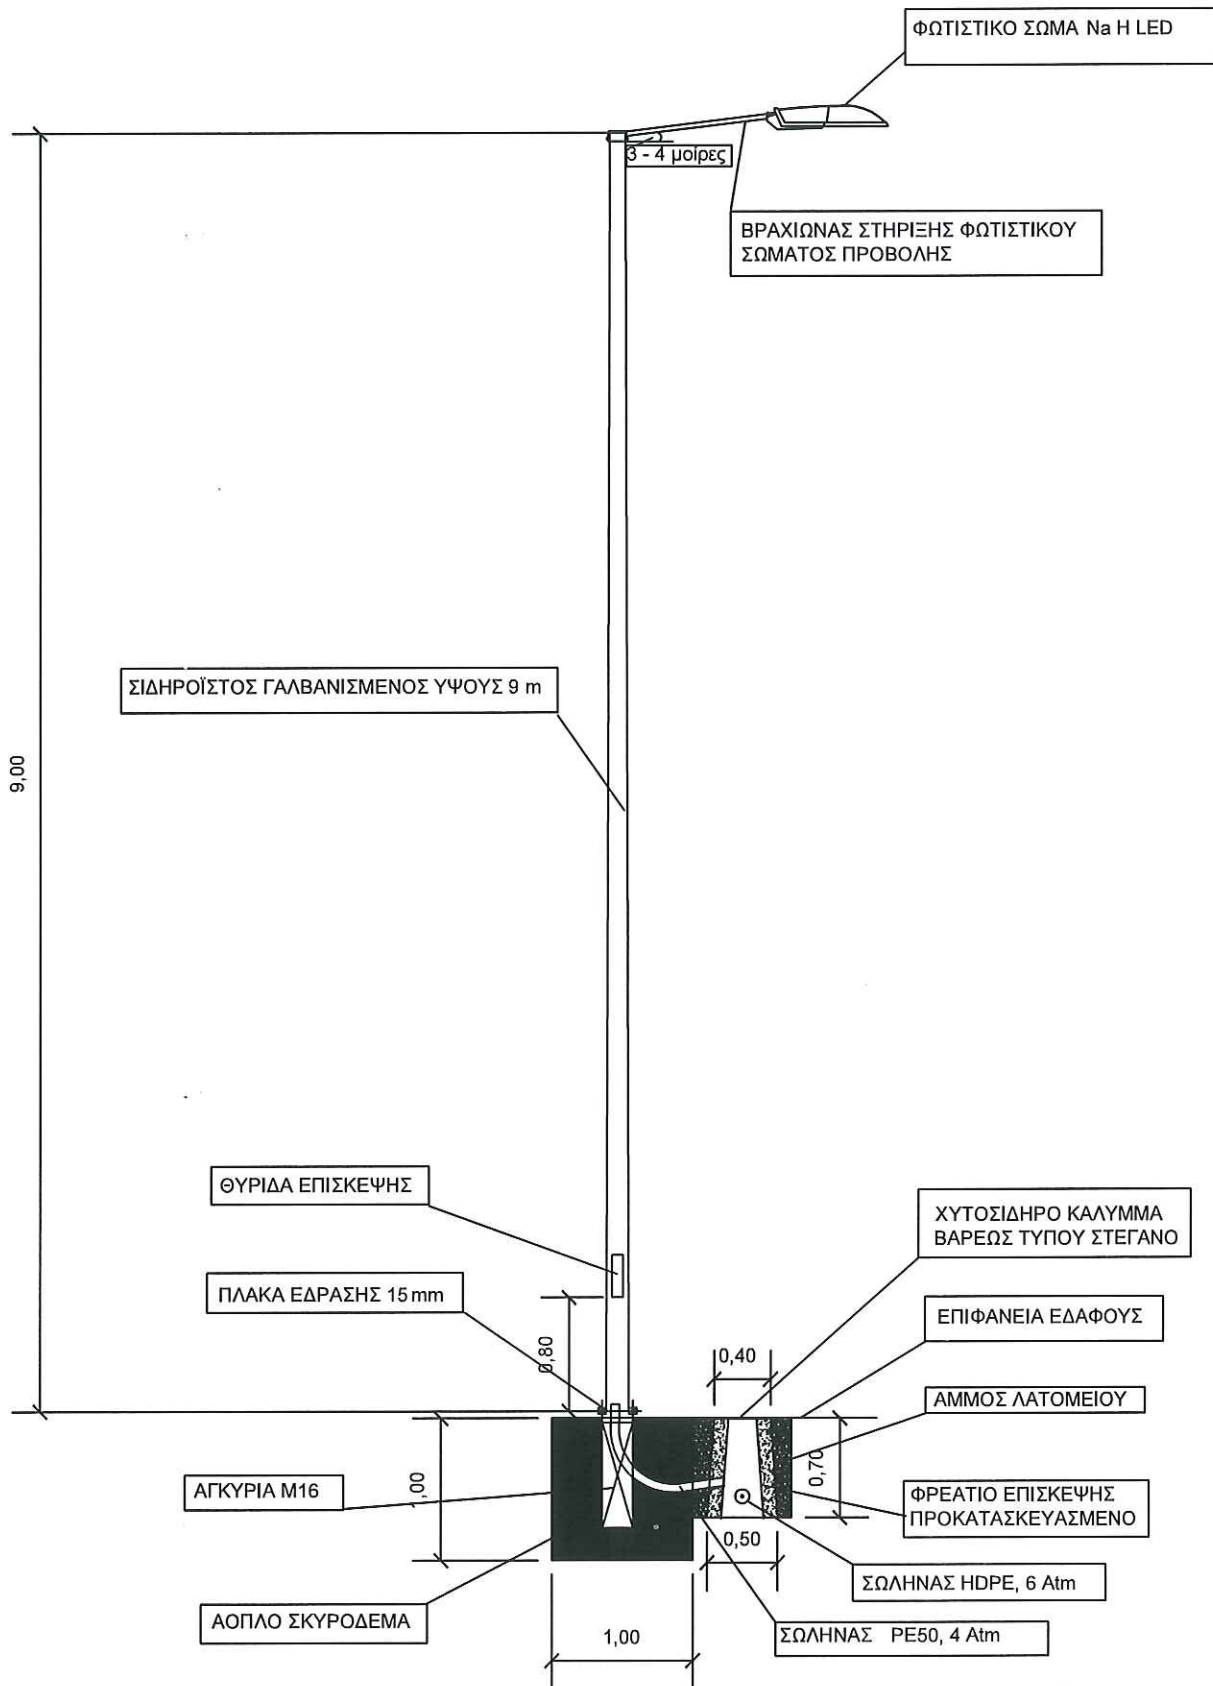

Β. ΜΠΕΛΕΜΕΖΗΣ
ΗΛΕΚΤΡΟΛΟΓΟΣ ΜΗΧΑΝΙΚΟΣ Τ.Ε.

ΛΑΜΠΡΟΣ ΠΑΝΤΟΥΛΗΣ
ΗΛΕΚΤΡΟΛΟΓΟΣ ΜΗΧΑΝΙΚΟΣ Τ.Ε.