


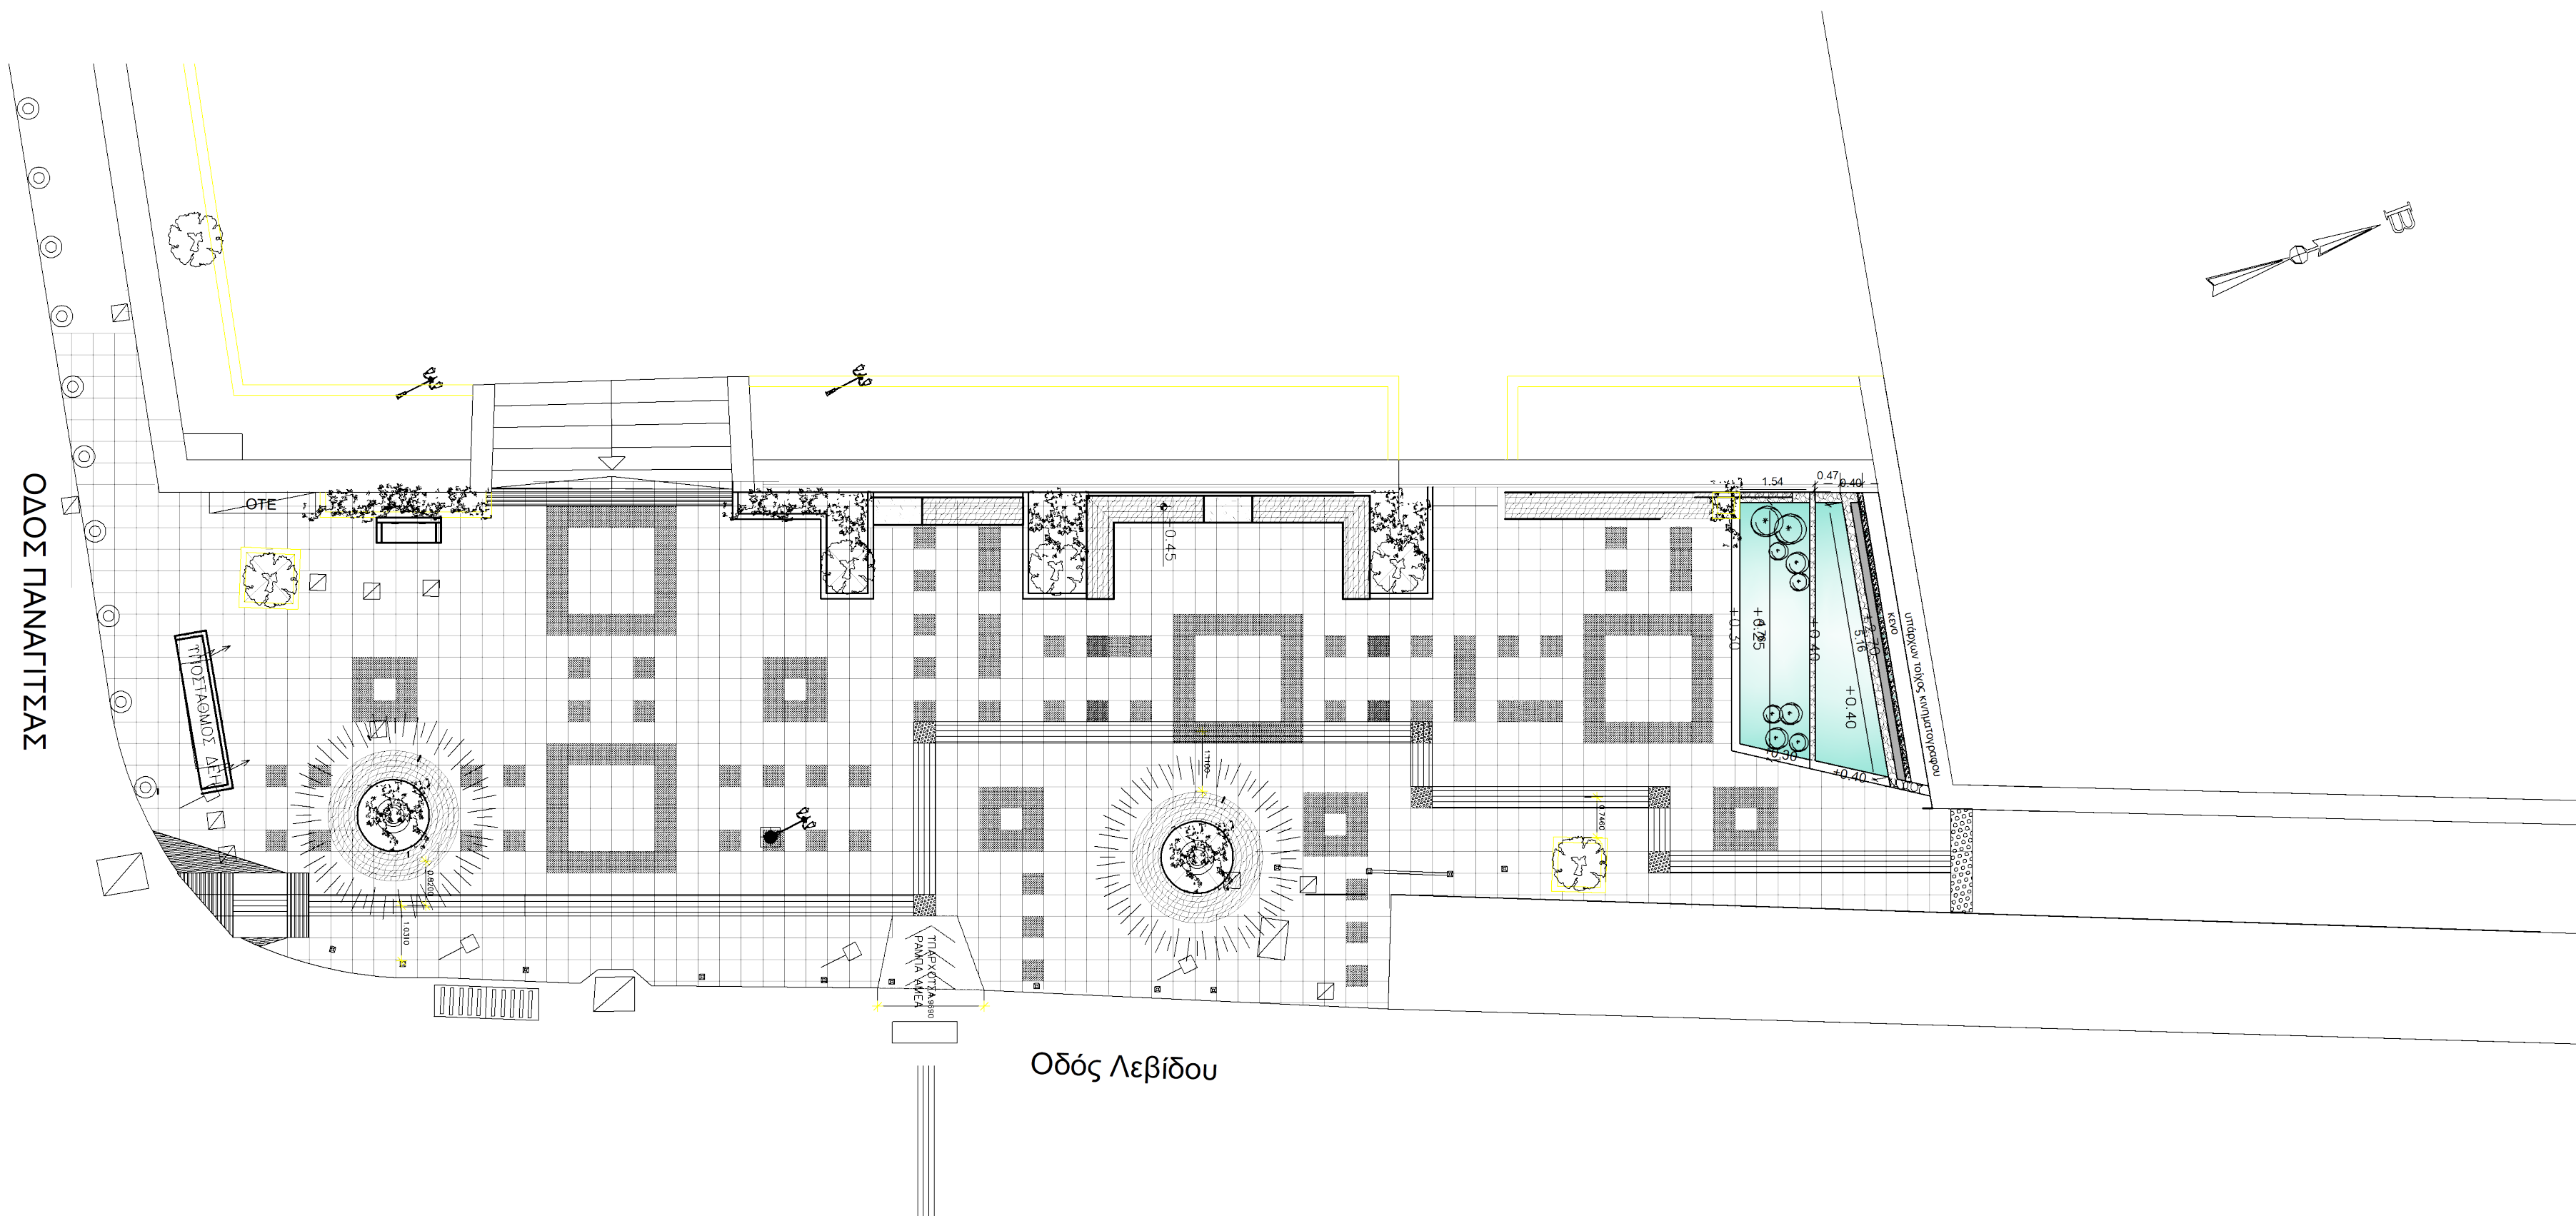


ΥΠΟΜΝΗΜΑ




ΠΕΤΡΑ ΕΠΕΝΔΥΣΗΣ
ΤΟΙΧΟΥ ΣΥΝΤΡΙΒΑΝΙΟΥ




ΤΟΥΒΛΟ ΕΠΕΝΔΥΣΗΣ
ΚΑΘΙΣΤΙΚΩΝ

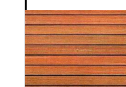

ΚΑΘΙΣΤΙΚΑ ΜΕ ΕΠΕΝΔΥΣΗ
ΣΥΝΘΕΤΗΣ ΞΥΛΕΙΑΣ

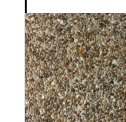

ΒΟΣΣΑΛΩΤΗ ΠΛΑΚΑ ΓΚΡΙ

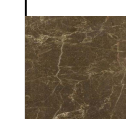


ΔΙΑΚΟΣΜΗΤΙΚΕΣ ΤΑΙΝΙΕΣ
ΜΑΡΜΑΡΟΥ



ΝΕΡΟ ΣΥΝΤΡΙΒΑΝΙΟΥ



ΠΡΟΣΤΑΤΕΥΤΙΚΟ
ΚΟΛΟΝΑΚΙ

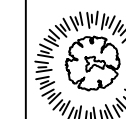

ΥΠΑΡΧΟΝ ΔΕΝΔΡΟ



ΘΑΜΝΟΣ



ΧΑΜΗΛΗ ΦΥΤΕΥΣΗ
ΑΝΘΕΩΝ

ΕΛΛΗΝΙΚΗ ΔΗΜΟΚΡΑΤΙΑ
ΝΟΜΟΣ ΑΤΤΙΚΗΣ
ΔΗΜΟΣ ΚΗΦΙΣΙΑΣ

ΕΡΓΟΔΟΤΗΣ : ΔΗΜΟΣ ΚΗΦΙΣΙΑΣ

ΜΕΛΕΤΗΤΗΣ: ΔΙΕΥΘΥΝΣΗ ΤΕΧΝΙΚΩΝ
ΥΠΗΡΕΣΙΩΝ

ΕΡΓΟ:
ΑΝΑΠΛΑΣΗ ΜΕ ΒΙΟΚΛΙΜΑΤΙΚΟ ΣΧΕΔΙΑΣΜΟ
ΚΟΙΝΟΧΡΗΣΤΩΝ ΧΩΡΩΝ
ΔΗΜΟΥ

ΤΟΠΟΘΕΣΙΑ :
ΠΛΑΤΕΙΑ ΠΛΑΤΑΝΟΥ-Ο.Τ.84 Δ.Ε.ΚΗΦΙΣΙΑΣ
ΠΛΑΤΕΙΑ ΜΙΚΡΑΣ ΑΣΙΑΣ Δ.Ε. Ν. ΕΡΥΘΡΑΙΑΣ
ΟΔΟΣ ΛΕΒΙΔΟΥ Ο.Τ. 73 , 75 , 80

ΑΡΧΙΤΕΚΤΟΝΙΚΗ ΜΕΛΕΤΗ

ΣΧΕΔΙΟ ΠΛΑΚΟΣΤΡΩΣΕΩΝ
ΘΕΜΑ: ΚΑΙ ΟΔΕΥΣΗΣ ΑΜΕΑ

ΚΛΙΜΑΚΑ: 1:100

ΑΡ. ΣΧΕΔΙΟΥ:
A2

ΗΜΕΡΟΜΗΝΙΑ: ΝΟΕΜΒΡΙΟΣ 2021

ΥΠΟΓΡΑΦΗ-ΣΦΡΑΓΙΔΑ:

ΜΕΛΕΤΗΤΕΣ

ΕΛΕΓΧΟΝΤΕΣ

ΕΛΕΓΧΟΝΤΕΣ

ΘΕΩΡΗΘΗΚΕ
Κηφισιά 25-11-2021

ΕΛΕΝΗ ΓΙΑΝΝΙΤΣΟΠΟΥΛΟΥ
ΠΡΟΤΥΠΟΣ ΜΗΧΑΝΙΚΟΣ
ΠΡΟΣΤΑΤΕΥΜΕΝΗ ΔΙΕΥΘΥΝΣΗΣ
ΤΕΧΝΙΚΩΝ ΥΠΗΡΕΣΙΩΝ