ΤΥΠΙΚΗ ΔΙΑΤΟΜΗ ΑΓΩΓΟΥ ΣΥΝΔΕΣΗΣ ΑΚΑΘΑΡΤΩΝ ΜΕ ΤΟ ΔΙΚΤΥΟ
PVC ΣΕΙΡΑΣ 41, ΔΙΑΜΕΤΡΟΥ 125χλστ, ΕΓΚΙΒΩΤΙΣΜΕΝΟΣ ΜΕ ΑΜΜΟ

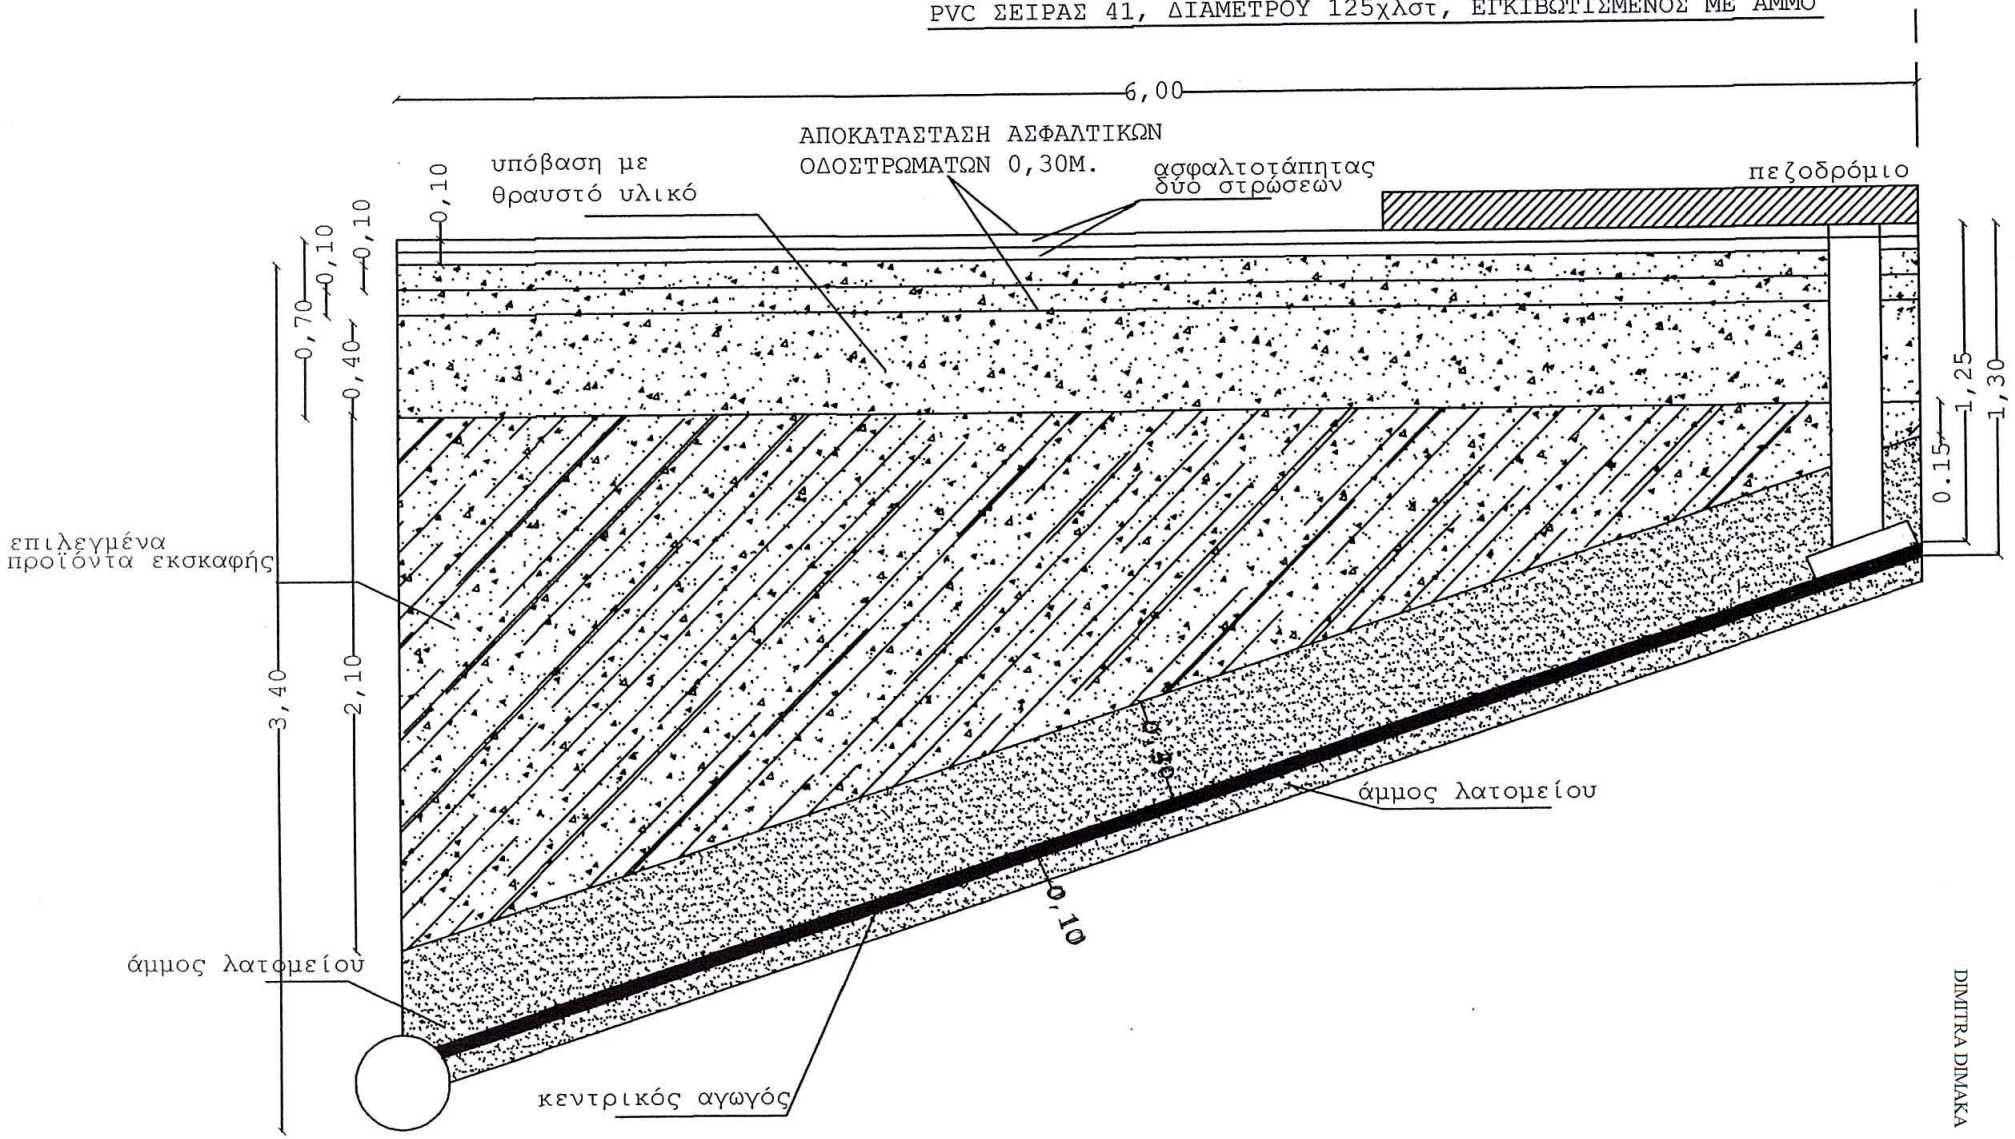

DIMITRA DIMAKA DIMITRA DIMAKA
Sep 1 2021 3:30 PM