
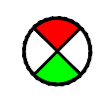


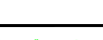

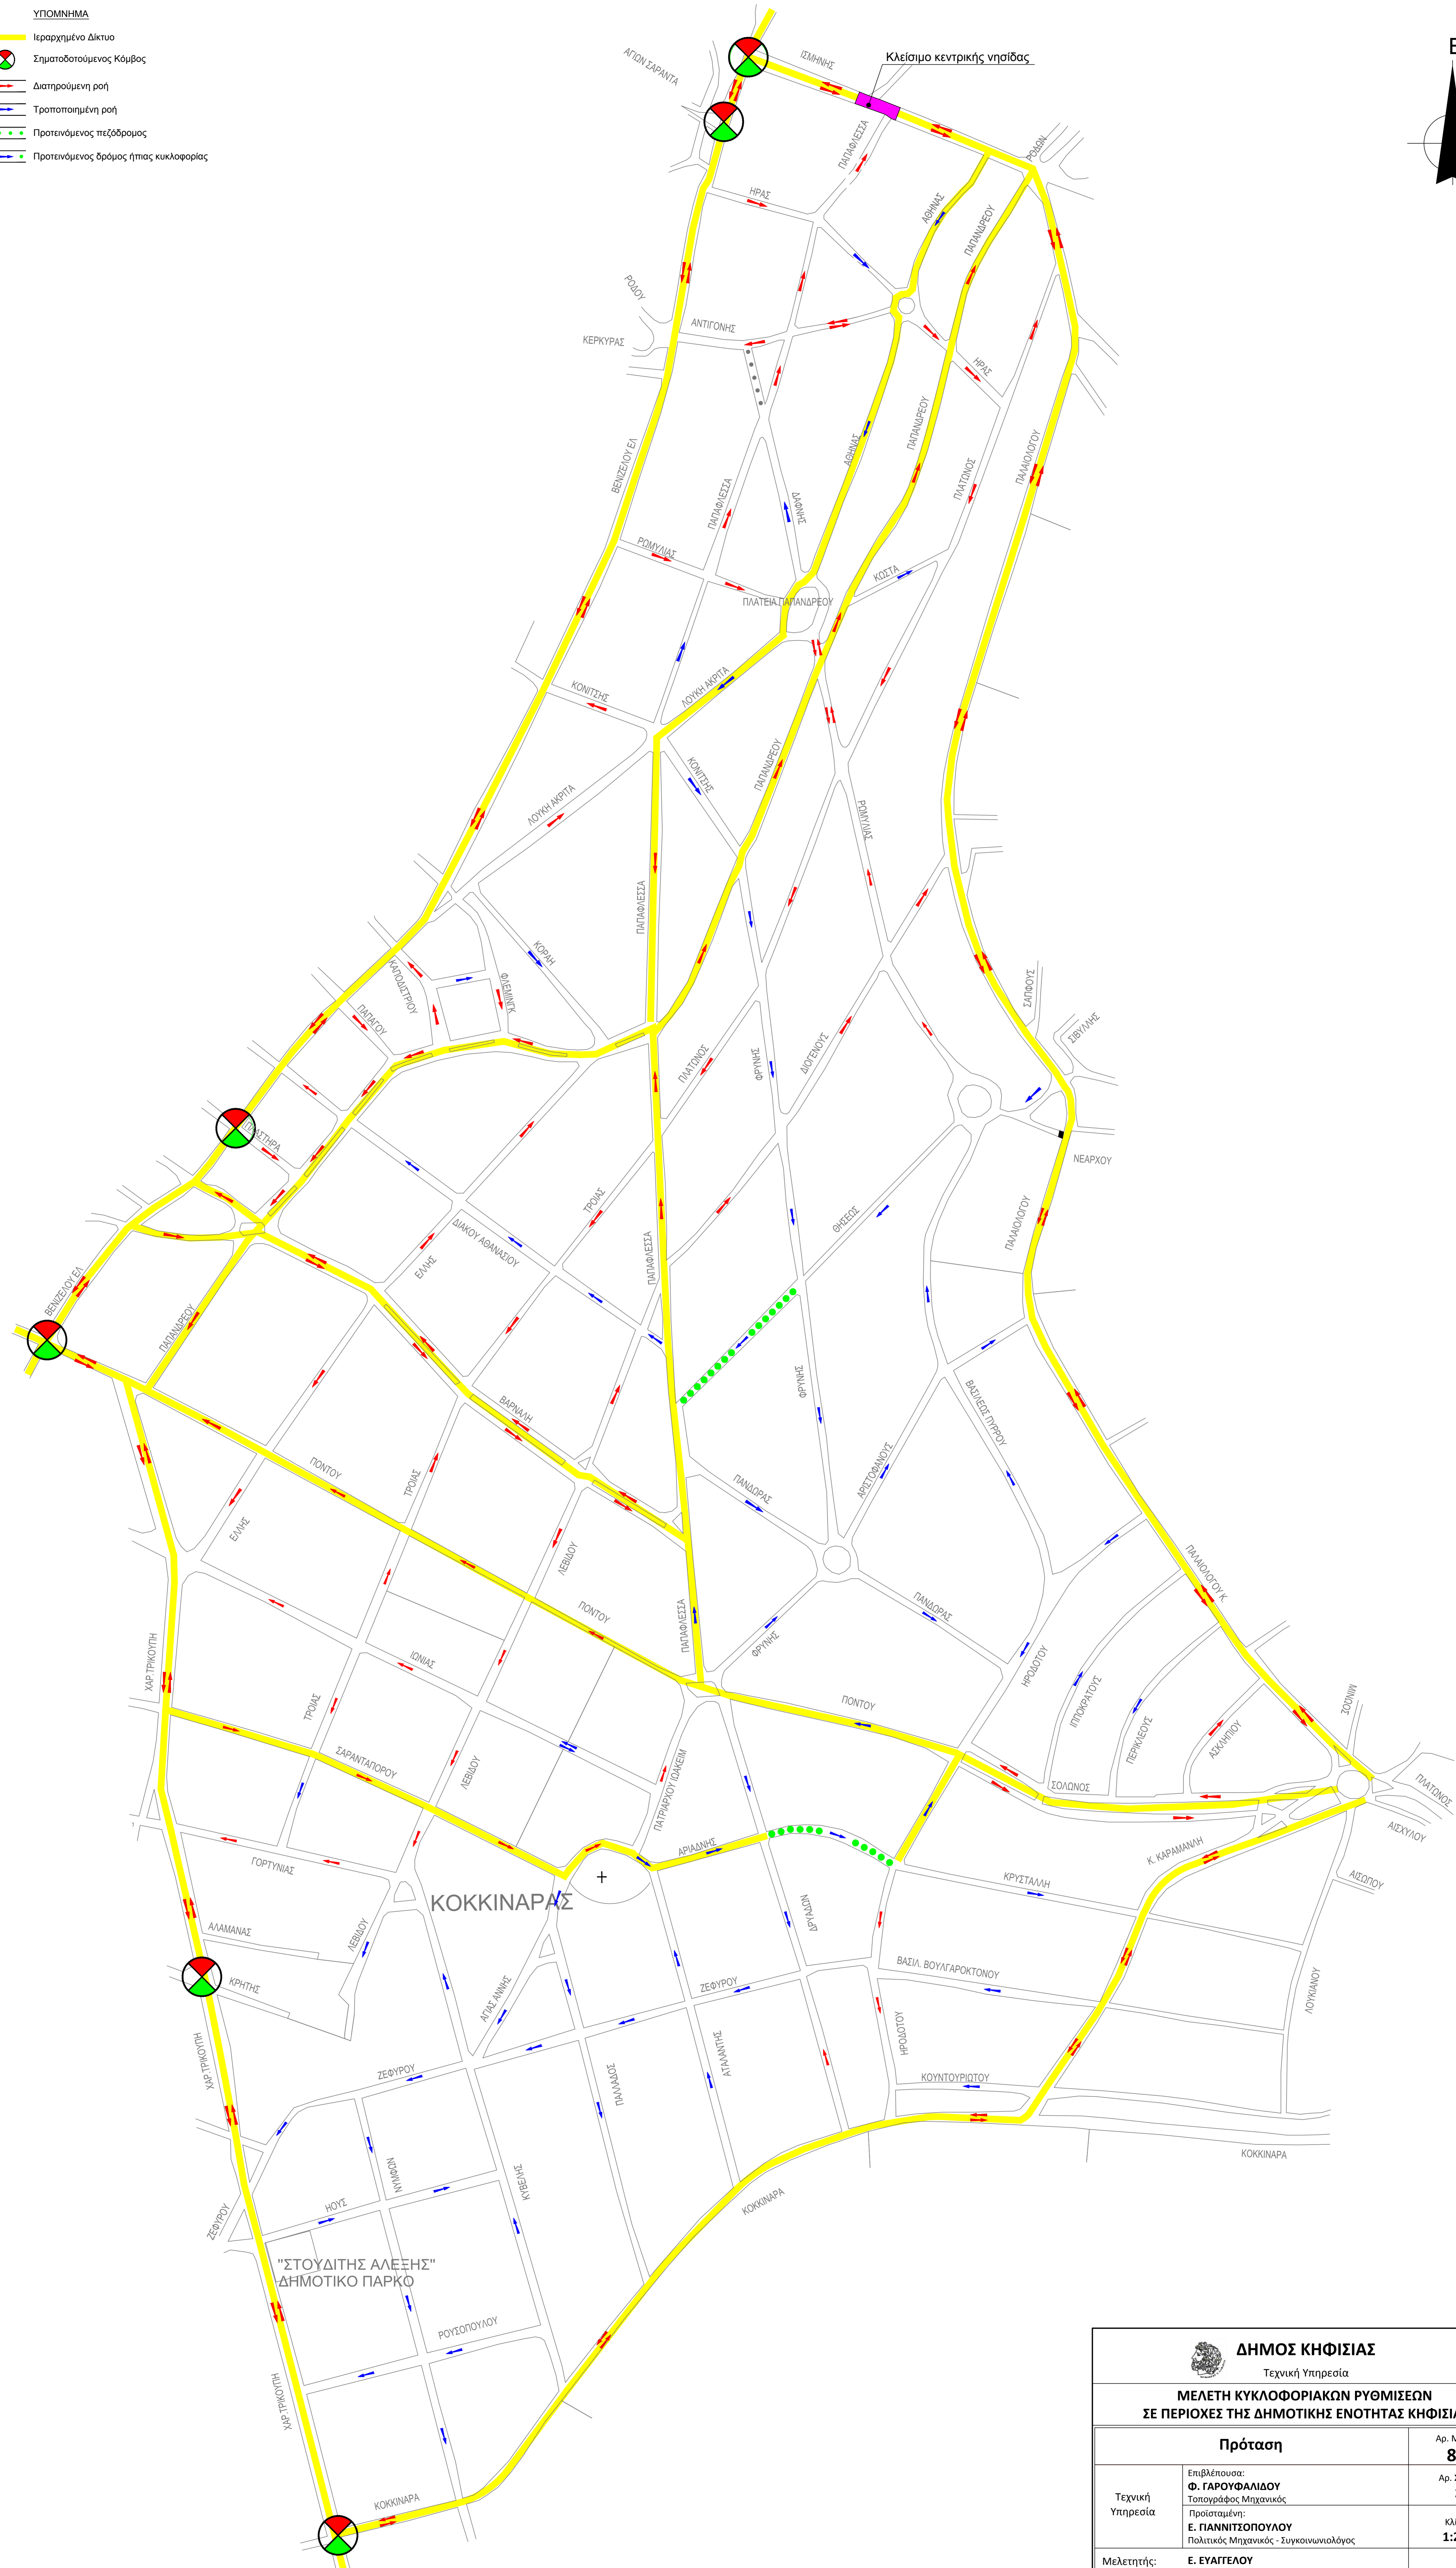
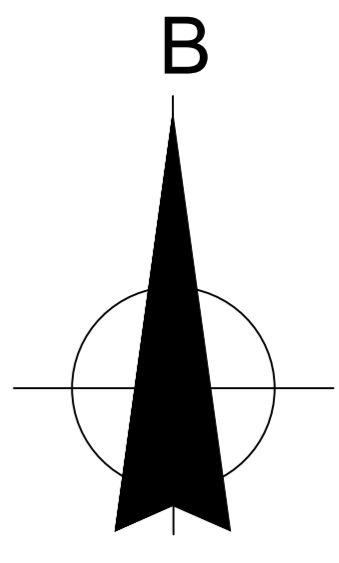


- ΥΠΟΜΝΗΜΑ**
-  Ιεραρχημένο Δίκτυο
 -  Σηματοδοτούμενος Κάμπος
 -  Διατηρούμενη ροή
 -  Τροποποιημένη ροή
 -  Προτεινόμενος πεζόδρομος
 -  Προτεινόμενος δρόμος ήπιας κυκλοφορίας



 ΔΗΜΟΣ ΚΗΦΙΣΙΑΣ Τεχνική Υπηρεσία	
ΜΕΛΕΤΗ ΚΥΚΛΟΦΟΡΙΑΚΩΝ ΡΥΘΜΙΣΕΩΝ ΣΕ ΠΕΡΙΟΧΕΣ ΤΗΣ ΔΗΜΟΤΙΚΗΣ ΕΝΟΤΗΤΑΣ ΚΗΦΙΣΙΑΣ	
Πρόταση	Αρ. Μελέτης 829
Τεχνική Υπηρεσία	Αρ. Σχεδίου 2α
Επιβλέπουσα: Φ. ΓΑΡΟΥΦΑΛΙΔΟΥ Τοπογράφος Μηχανικός	Κλίμακα 1:2000
Προϊσταμένη: Ε. ΠΑΝΝΙΤΣΟΠΟΥΛΟΥ Πολιτικός Μηχανικός - Συγκοινωνολόγος	Ημερομηνία Σεπτέμβριος 2016
Μελετητής: Ε. ΕΥΑΓΓΕΛΟΥ Τοπογράφος Μηχανικός - Συγκοινωνολόγος	
Ειδικός Σύμβουλος: Κ. ΗΛΙΟΠΟΥΛΟΣ Πολιτικός Μηχανικός - Συγκοινωνολόγος	