

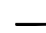

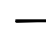

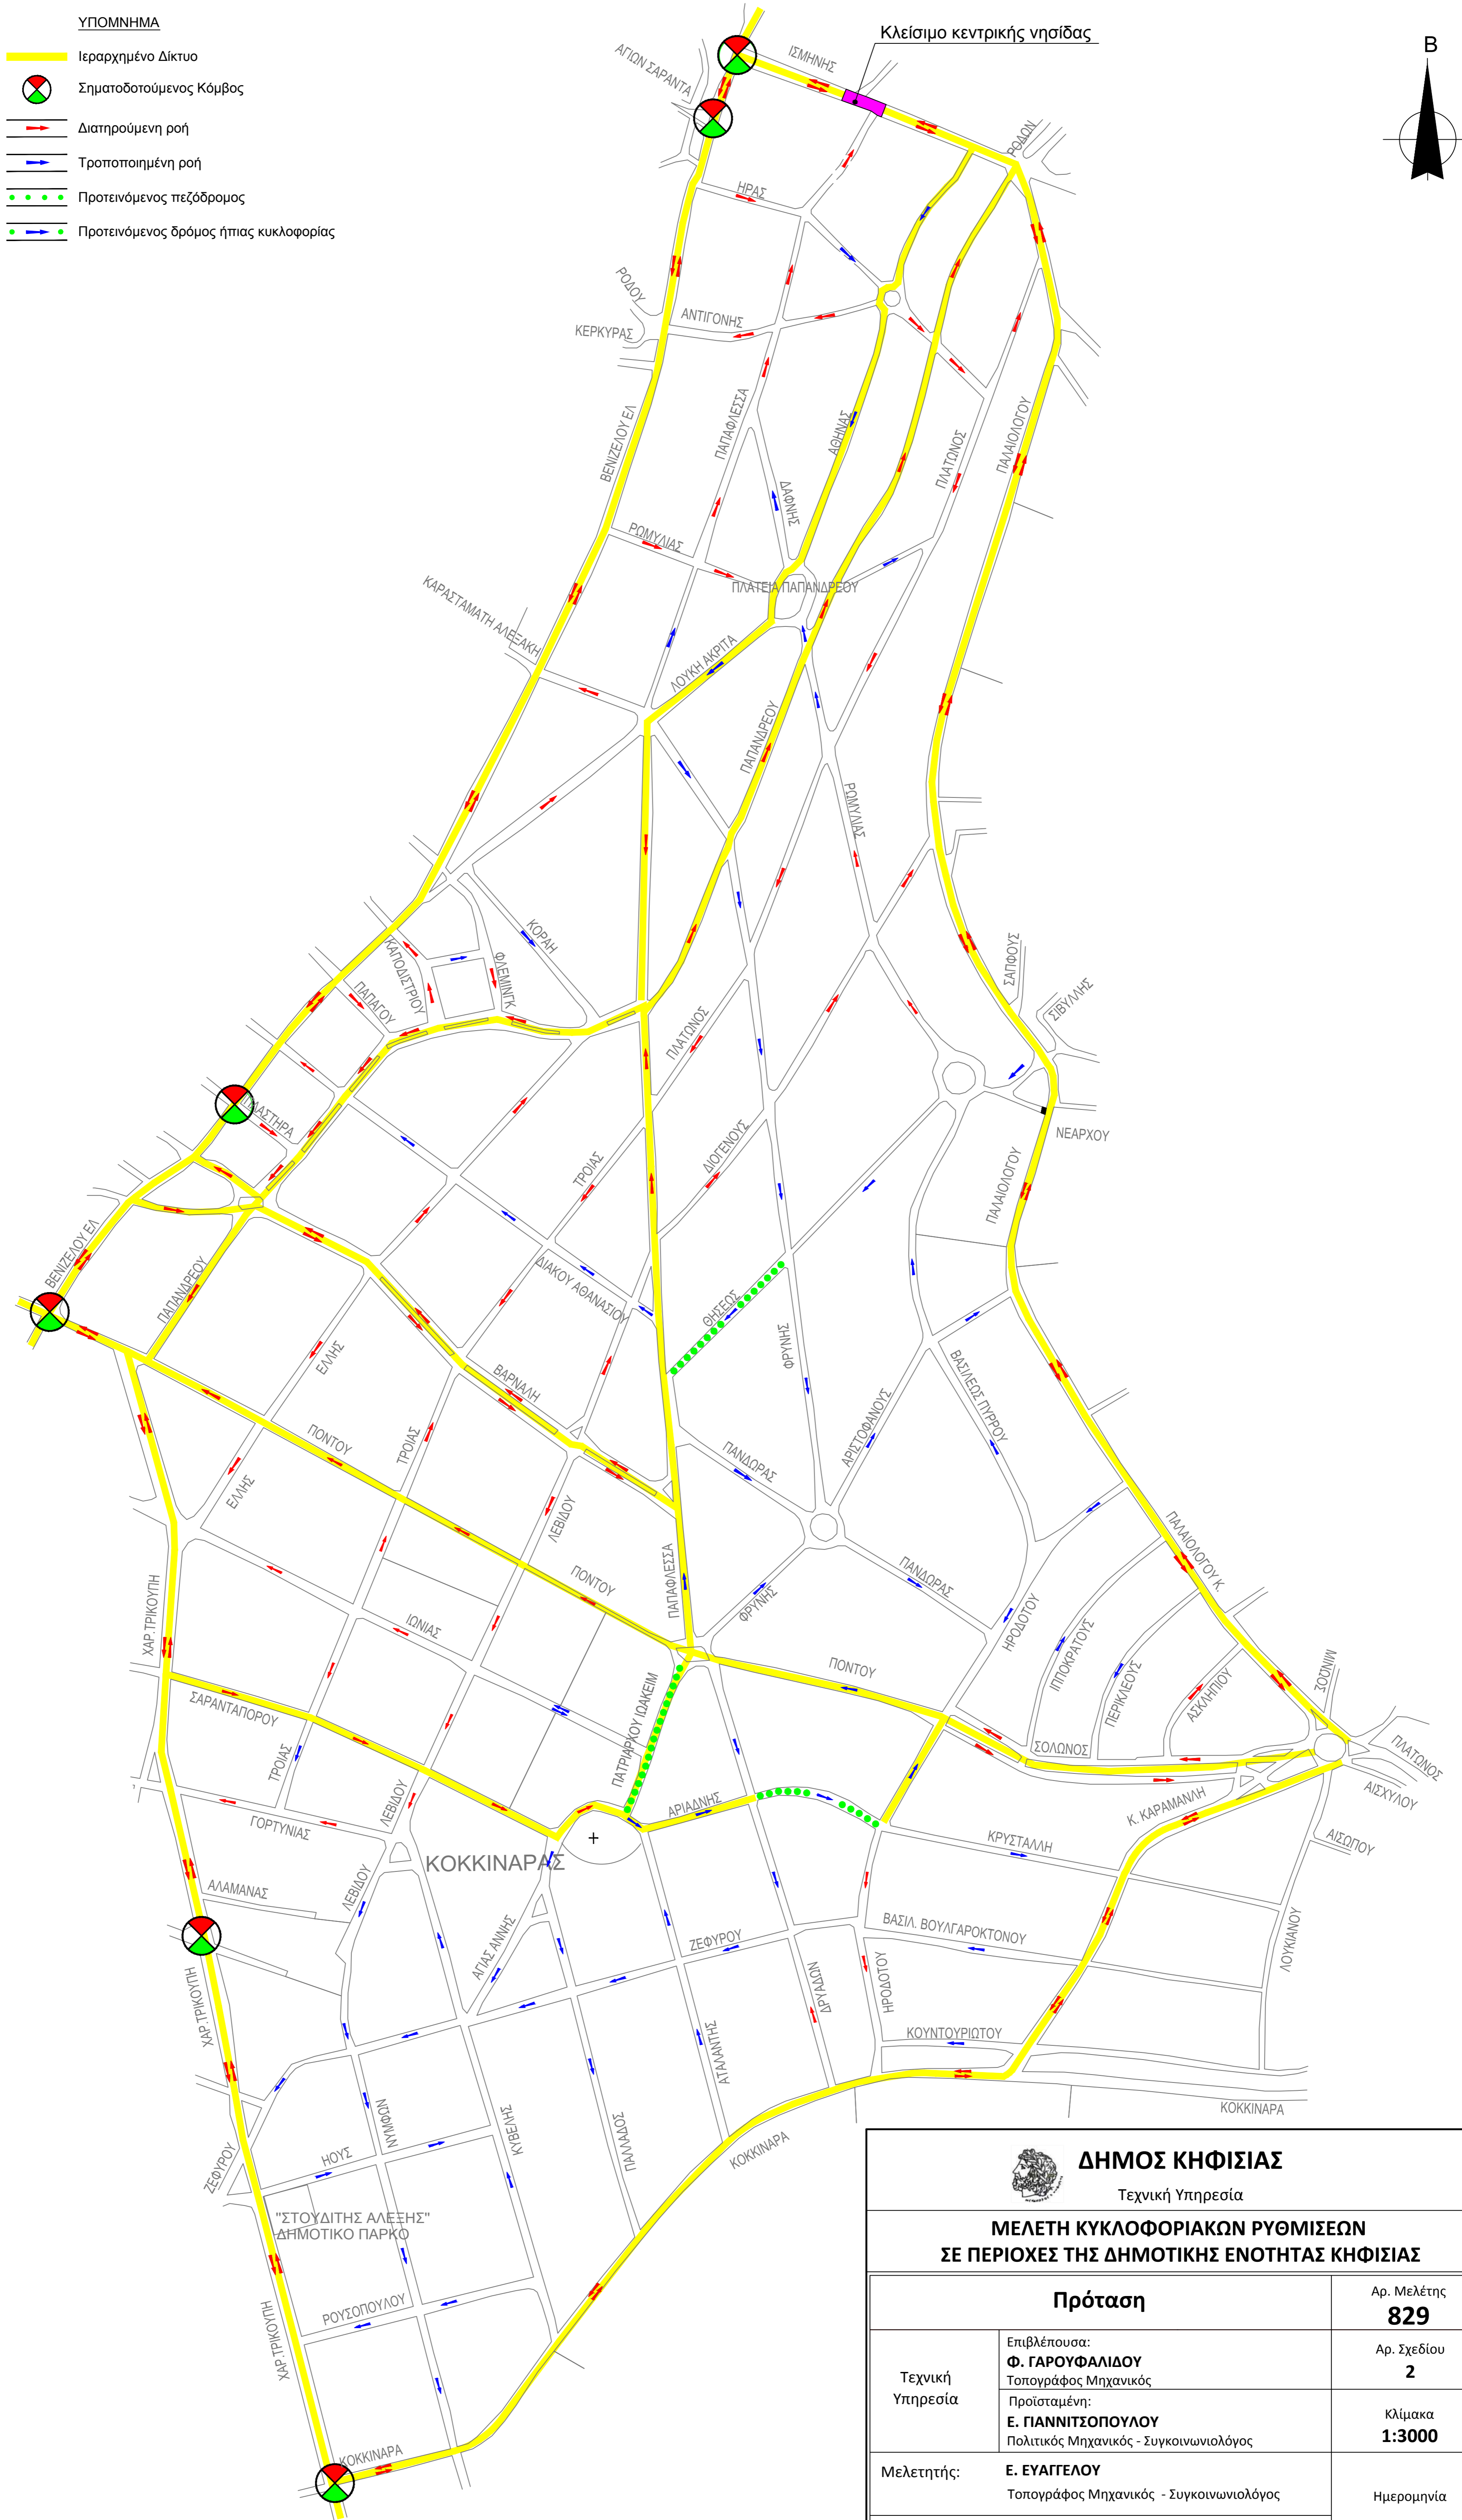
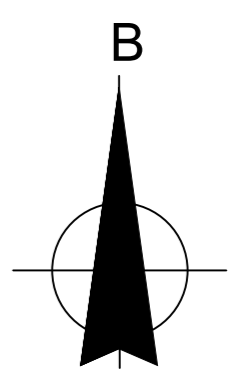



- ΥΠΟΜΝΗΜΑ**
-  Ιεραρχημένο Δίκτυο
  -  Σηματοδοτούμενος Κόμβος
  -  Διατηρούμενη ροή
  -  Τροποποιημένη ροή
  -  Προτεινόμενος πεζόδρομος
  -  Προτεινόμενος δρόμος ήπιας κυκλοφορίας



 <b>ΔΗΜΟΣ ΚΗΦΙΣΙΑΣ</b> Τεχνική Υπηρεσία		
<b>ΜΕΛΕΤΗ ΚΥΚΛΟΦΟΡΙΑΚΩΝ ΡΥΘΜΙΣΕΩΝ          ΣΕ ΠΕΡΙΟΧΕΣ ΤΗΣ ΔΗΜΟΤΙΚΗΣ ΕΝΟΤΗΤΑΣ ΚΗΦΙΣΙΑΣ</b>		
<b>Πρόταση</b>		Αρ. Μελέτης <b>829</b>
Τεχνική Υπηρεσία	Επιβλέπουσα: <b>Φ. ΓΑΡΟΥΦΑΛΙΔΟΥ</b> Τοπογράφος Μηχανικός	Αρ. Σχεδίου <b>2</b>
	Προισταμένη: <b>Ε. ΓΙΑΝΝΙΤΣΟΠΟΥΛΟΥ</b> Πολιτικός Μηχανικός - Συγκοινωνιολόγος	Κλίμακα <b>1:3000</b>
Μελετητής:	<b>Ε. ΕΥΑΓΓΕΛΟΥ</b> Τοπογράφος Μηχανικός - Συγκοινωνιολόγος	Ημερομηνία <b>Σεπτέμβριος 2016</b>
Ειδικός Σύμβουλος :	<b>Κ. ΗΛΙΟΠΟΥΛΟΣ</b> Πολιτικός Μηχανικός - Συγκοινωνιολόγος	