
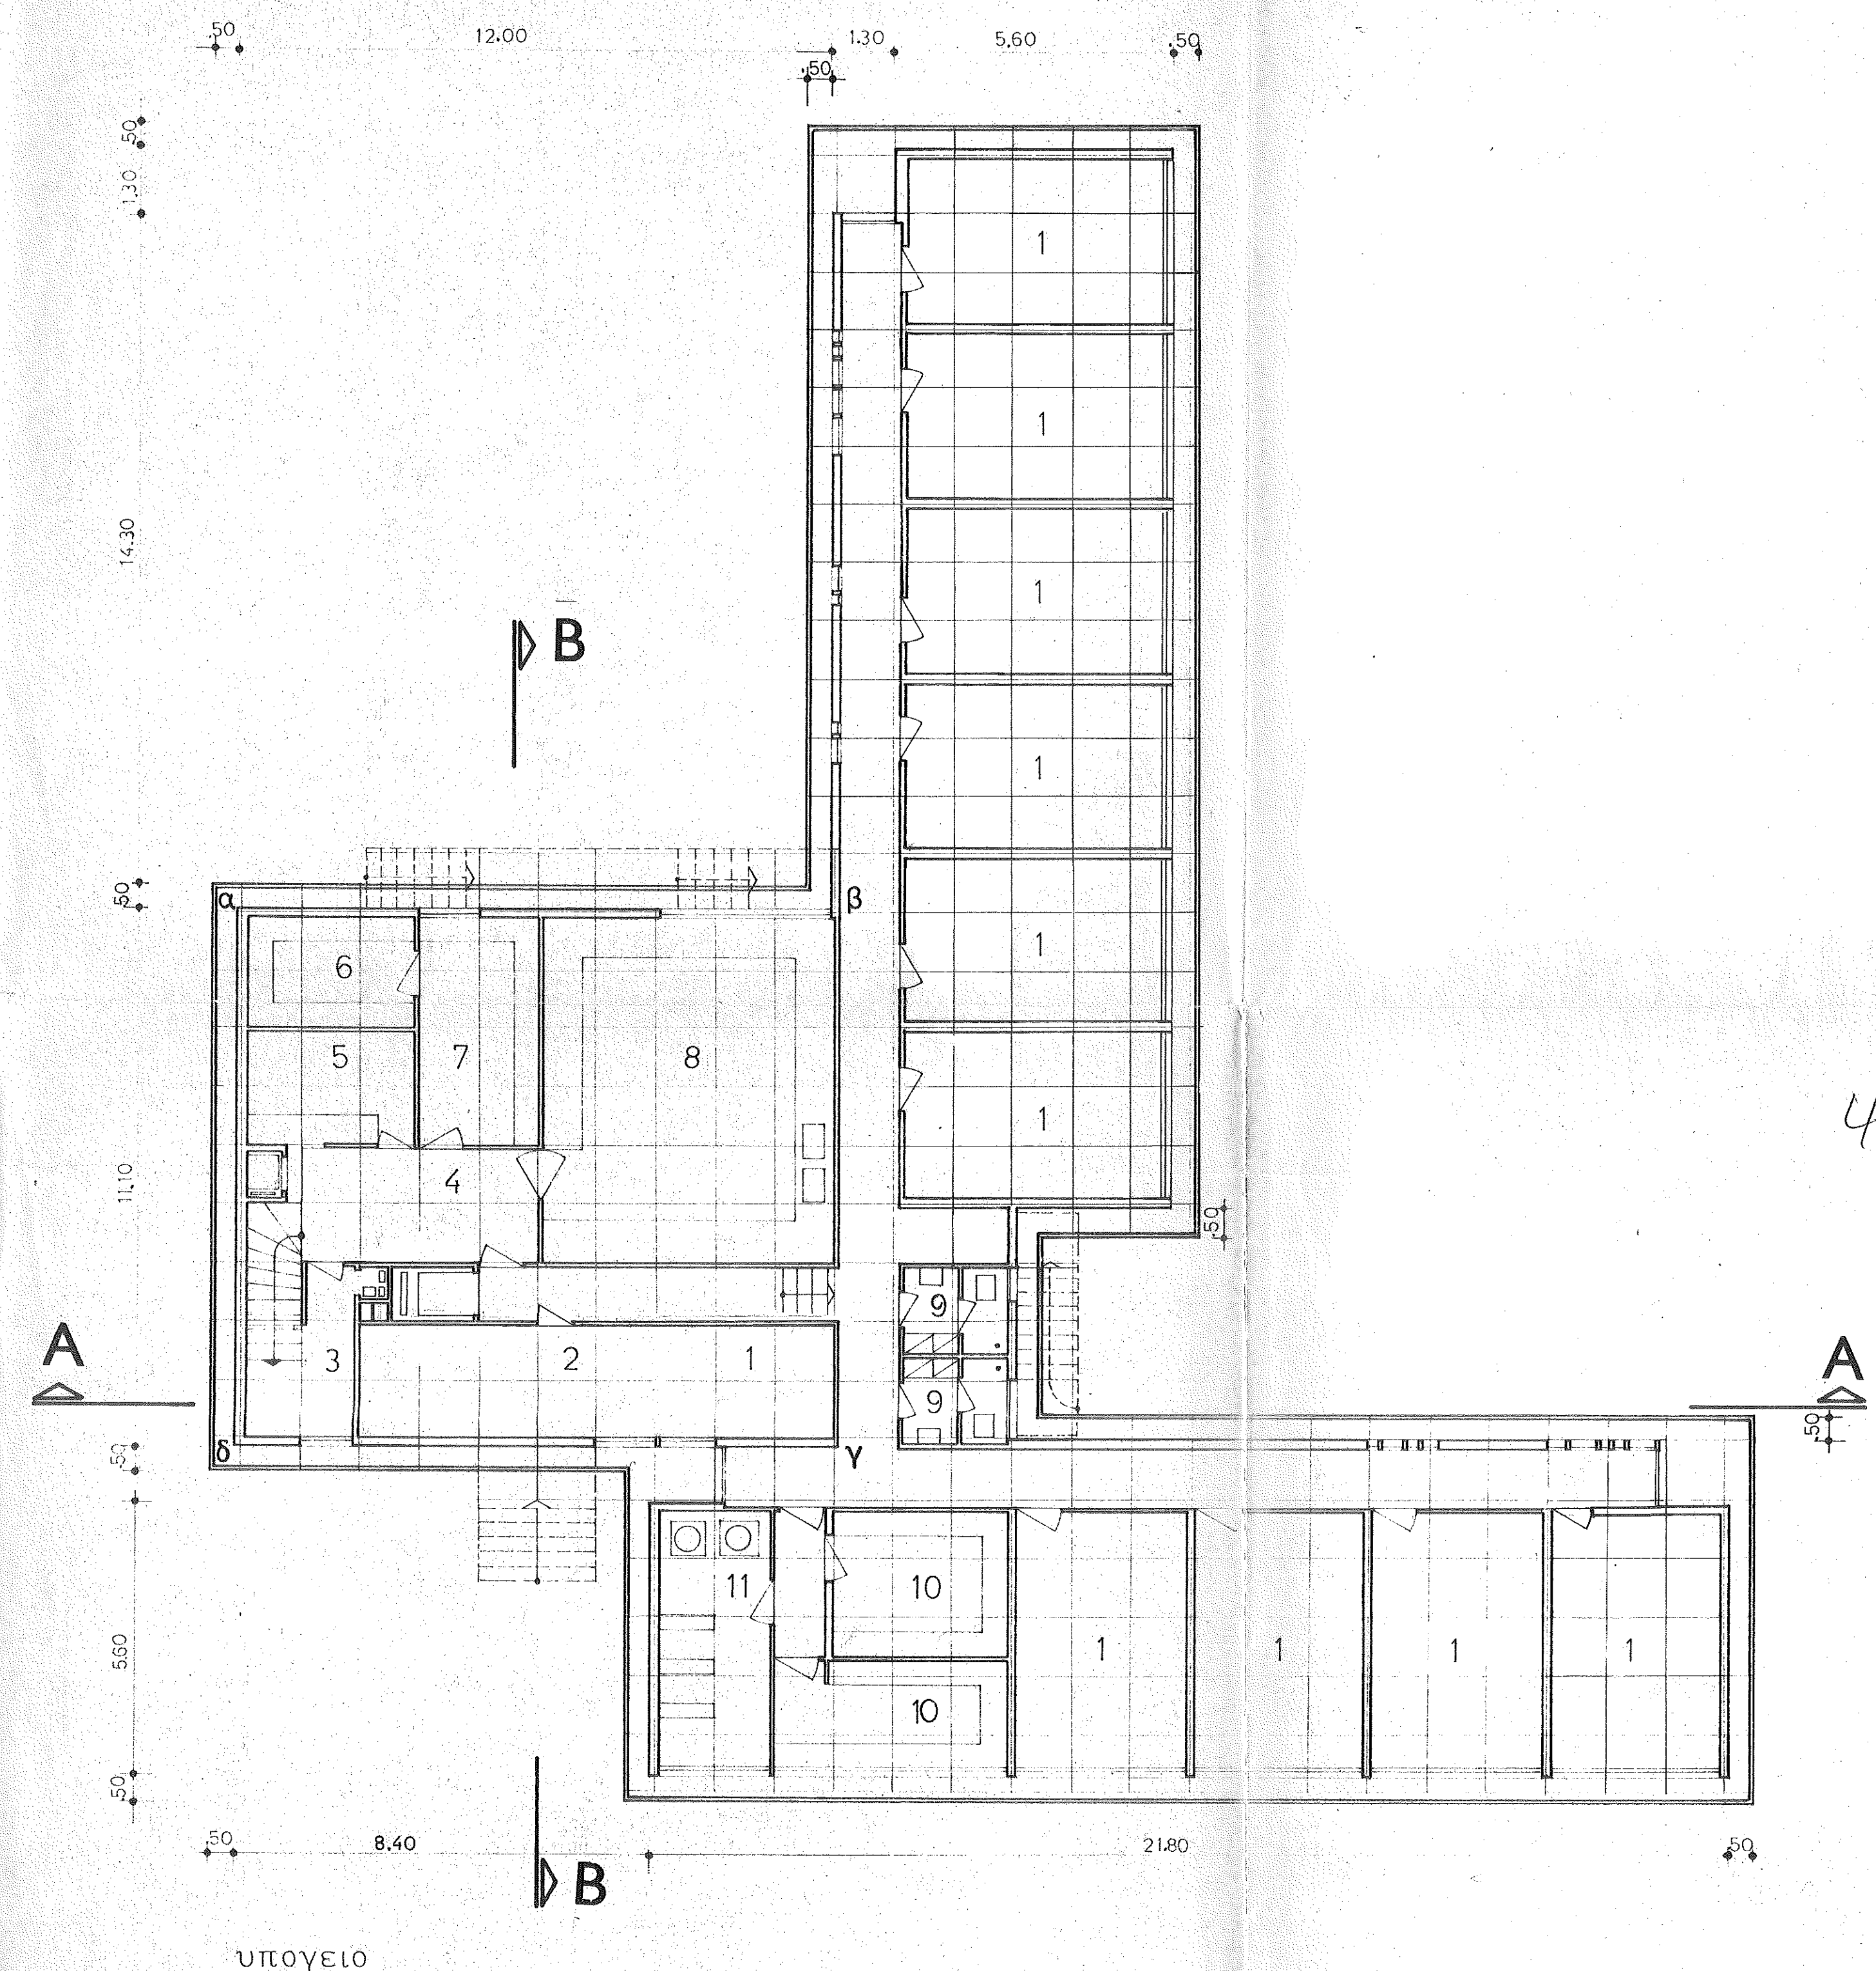


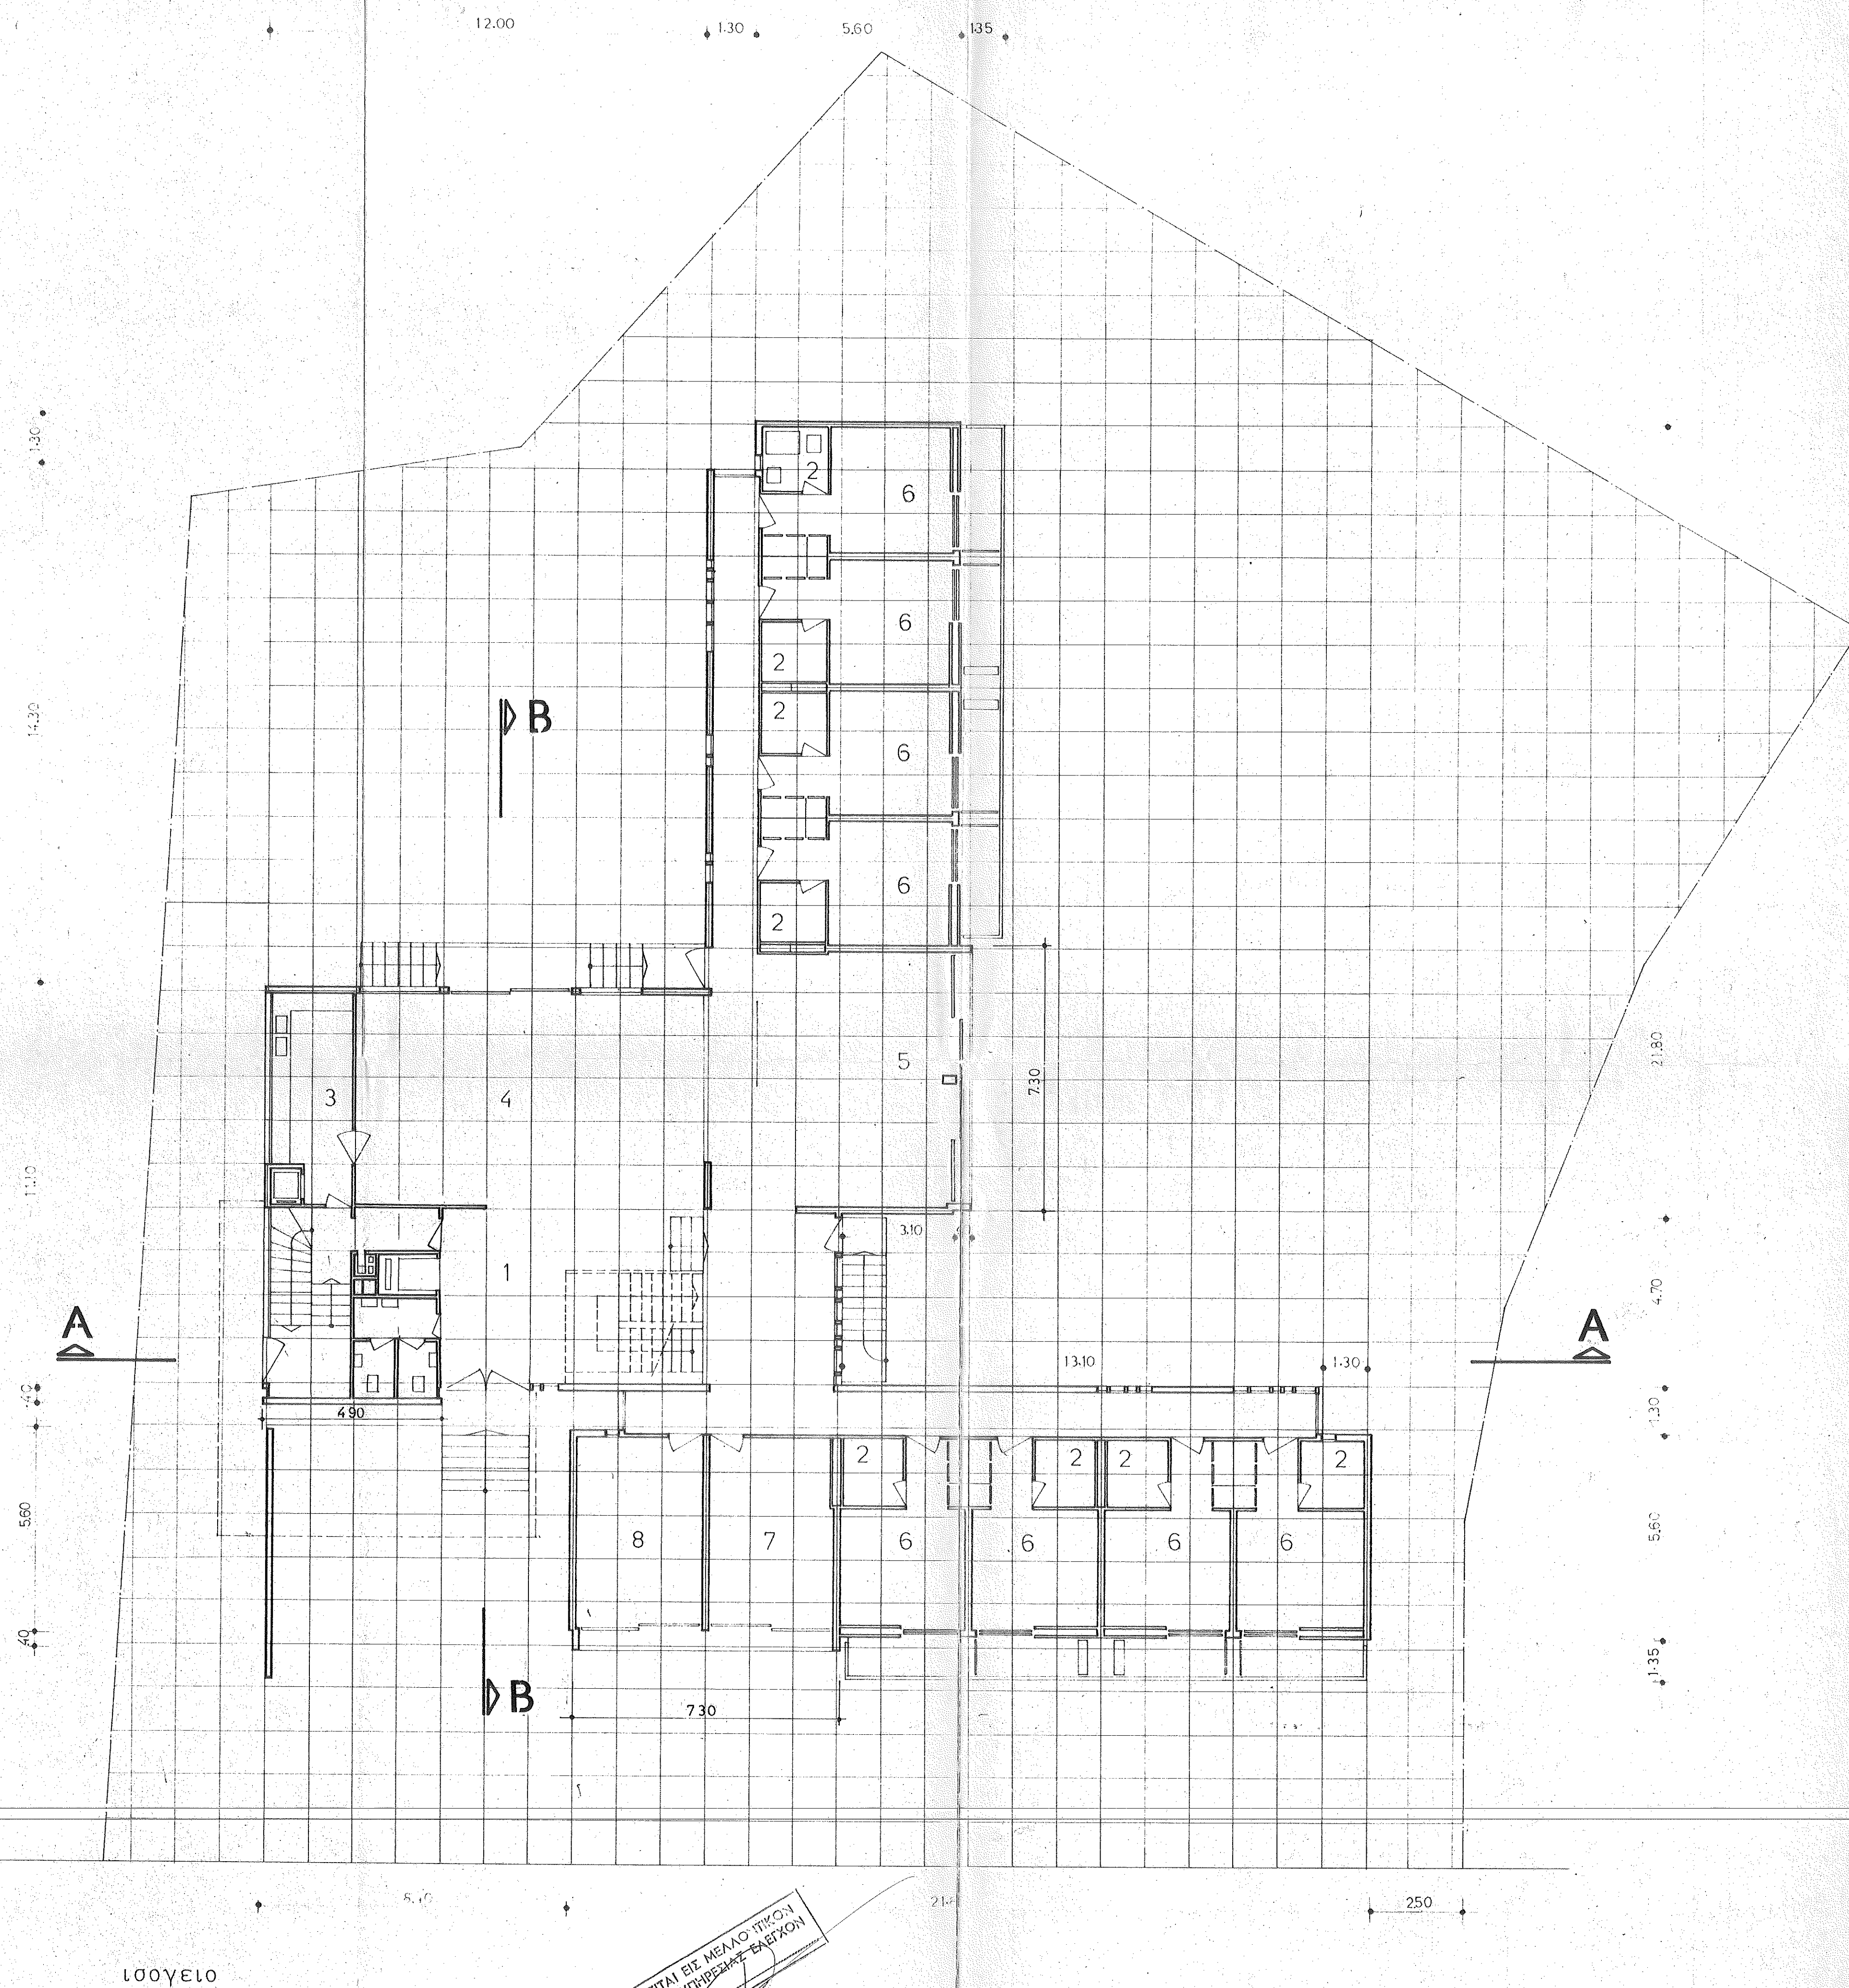

100γείο

1. hall
2. λουτρό - w.c.
3. office
4. τραπεζαρία
5. living room
6. κοιτών
7. γραφείο
8. βιβλιοθήκη

υπογείο

1. αποθήκη
2. κεντρ. θέρμανση
3. απορριμματα
4. εισοδ. υπηρεσίας
5. διαχειριστής
6. ψυγείο
7. αποθ. τροφίμων
8. κουζίνα
9. douche w.c.
10. λινά-μαλλίνα
11. πλυντ-σιδηρωτ.

4607/68

ΤΑΣΟΣ ΚΑΣΙΜΗΣ
ΑΡΧΙΤΕΚΤΟΝ ΜΗΧΑΝΙΚΟΣ
ΕΠΙΣΤΗΜΟΝΗΣ
ΑΘΗΝΑ Τ.Κ. 115 22
Α.Ρ. ΜΗΤ. Γ. 6998

Ε.Ε.Σ. οίκος αδελφών νοσοκομν
κη φισσια κεφαλαρι

κατοψεις
κλίμαξ 1:100
μαρτίος 68

τασος κασιμης αρχιτεκτων
αθηνα βουκουρεστιου 35 632-719