

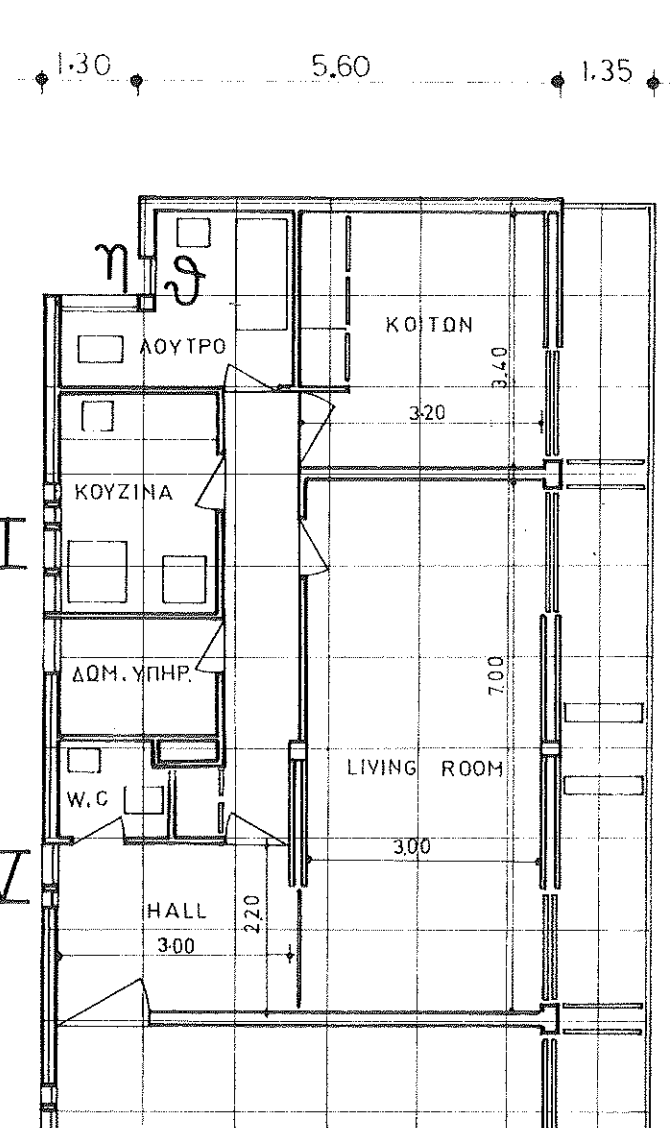


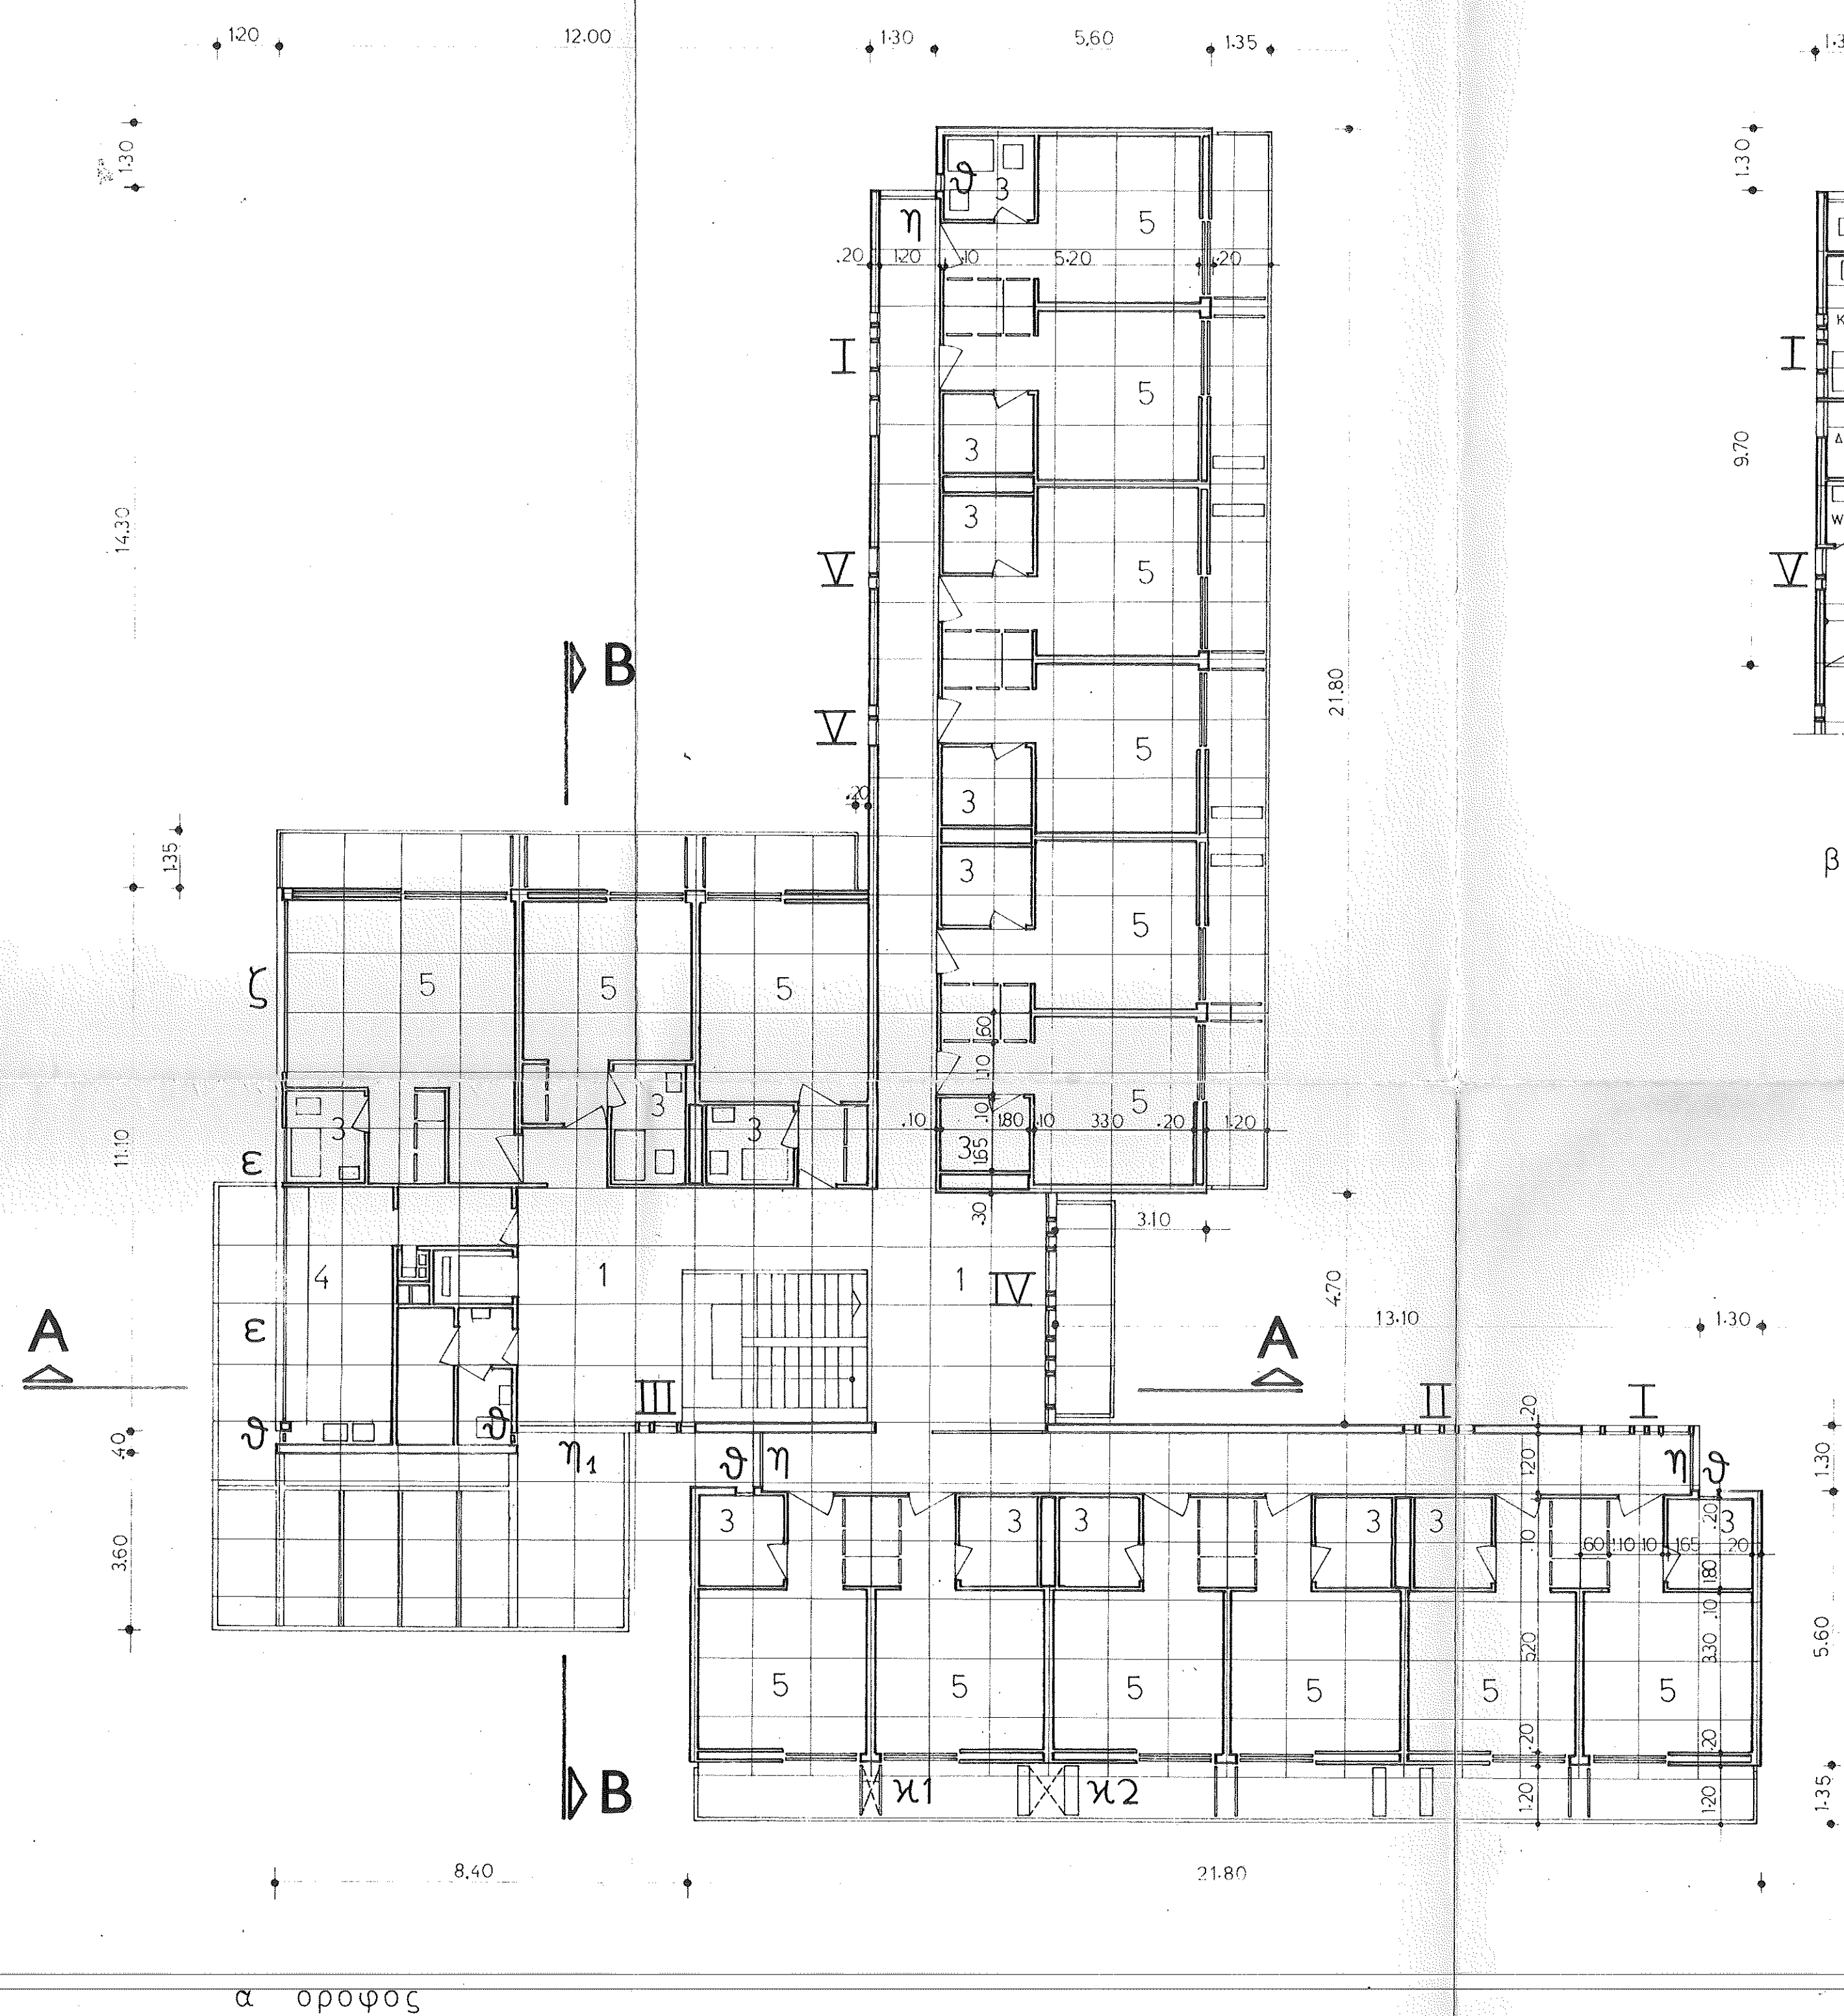

β οροφος διαμερισμα
δωρητριας

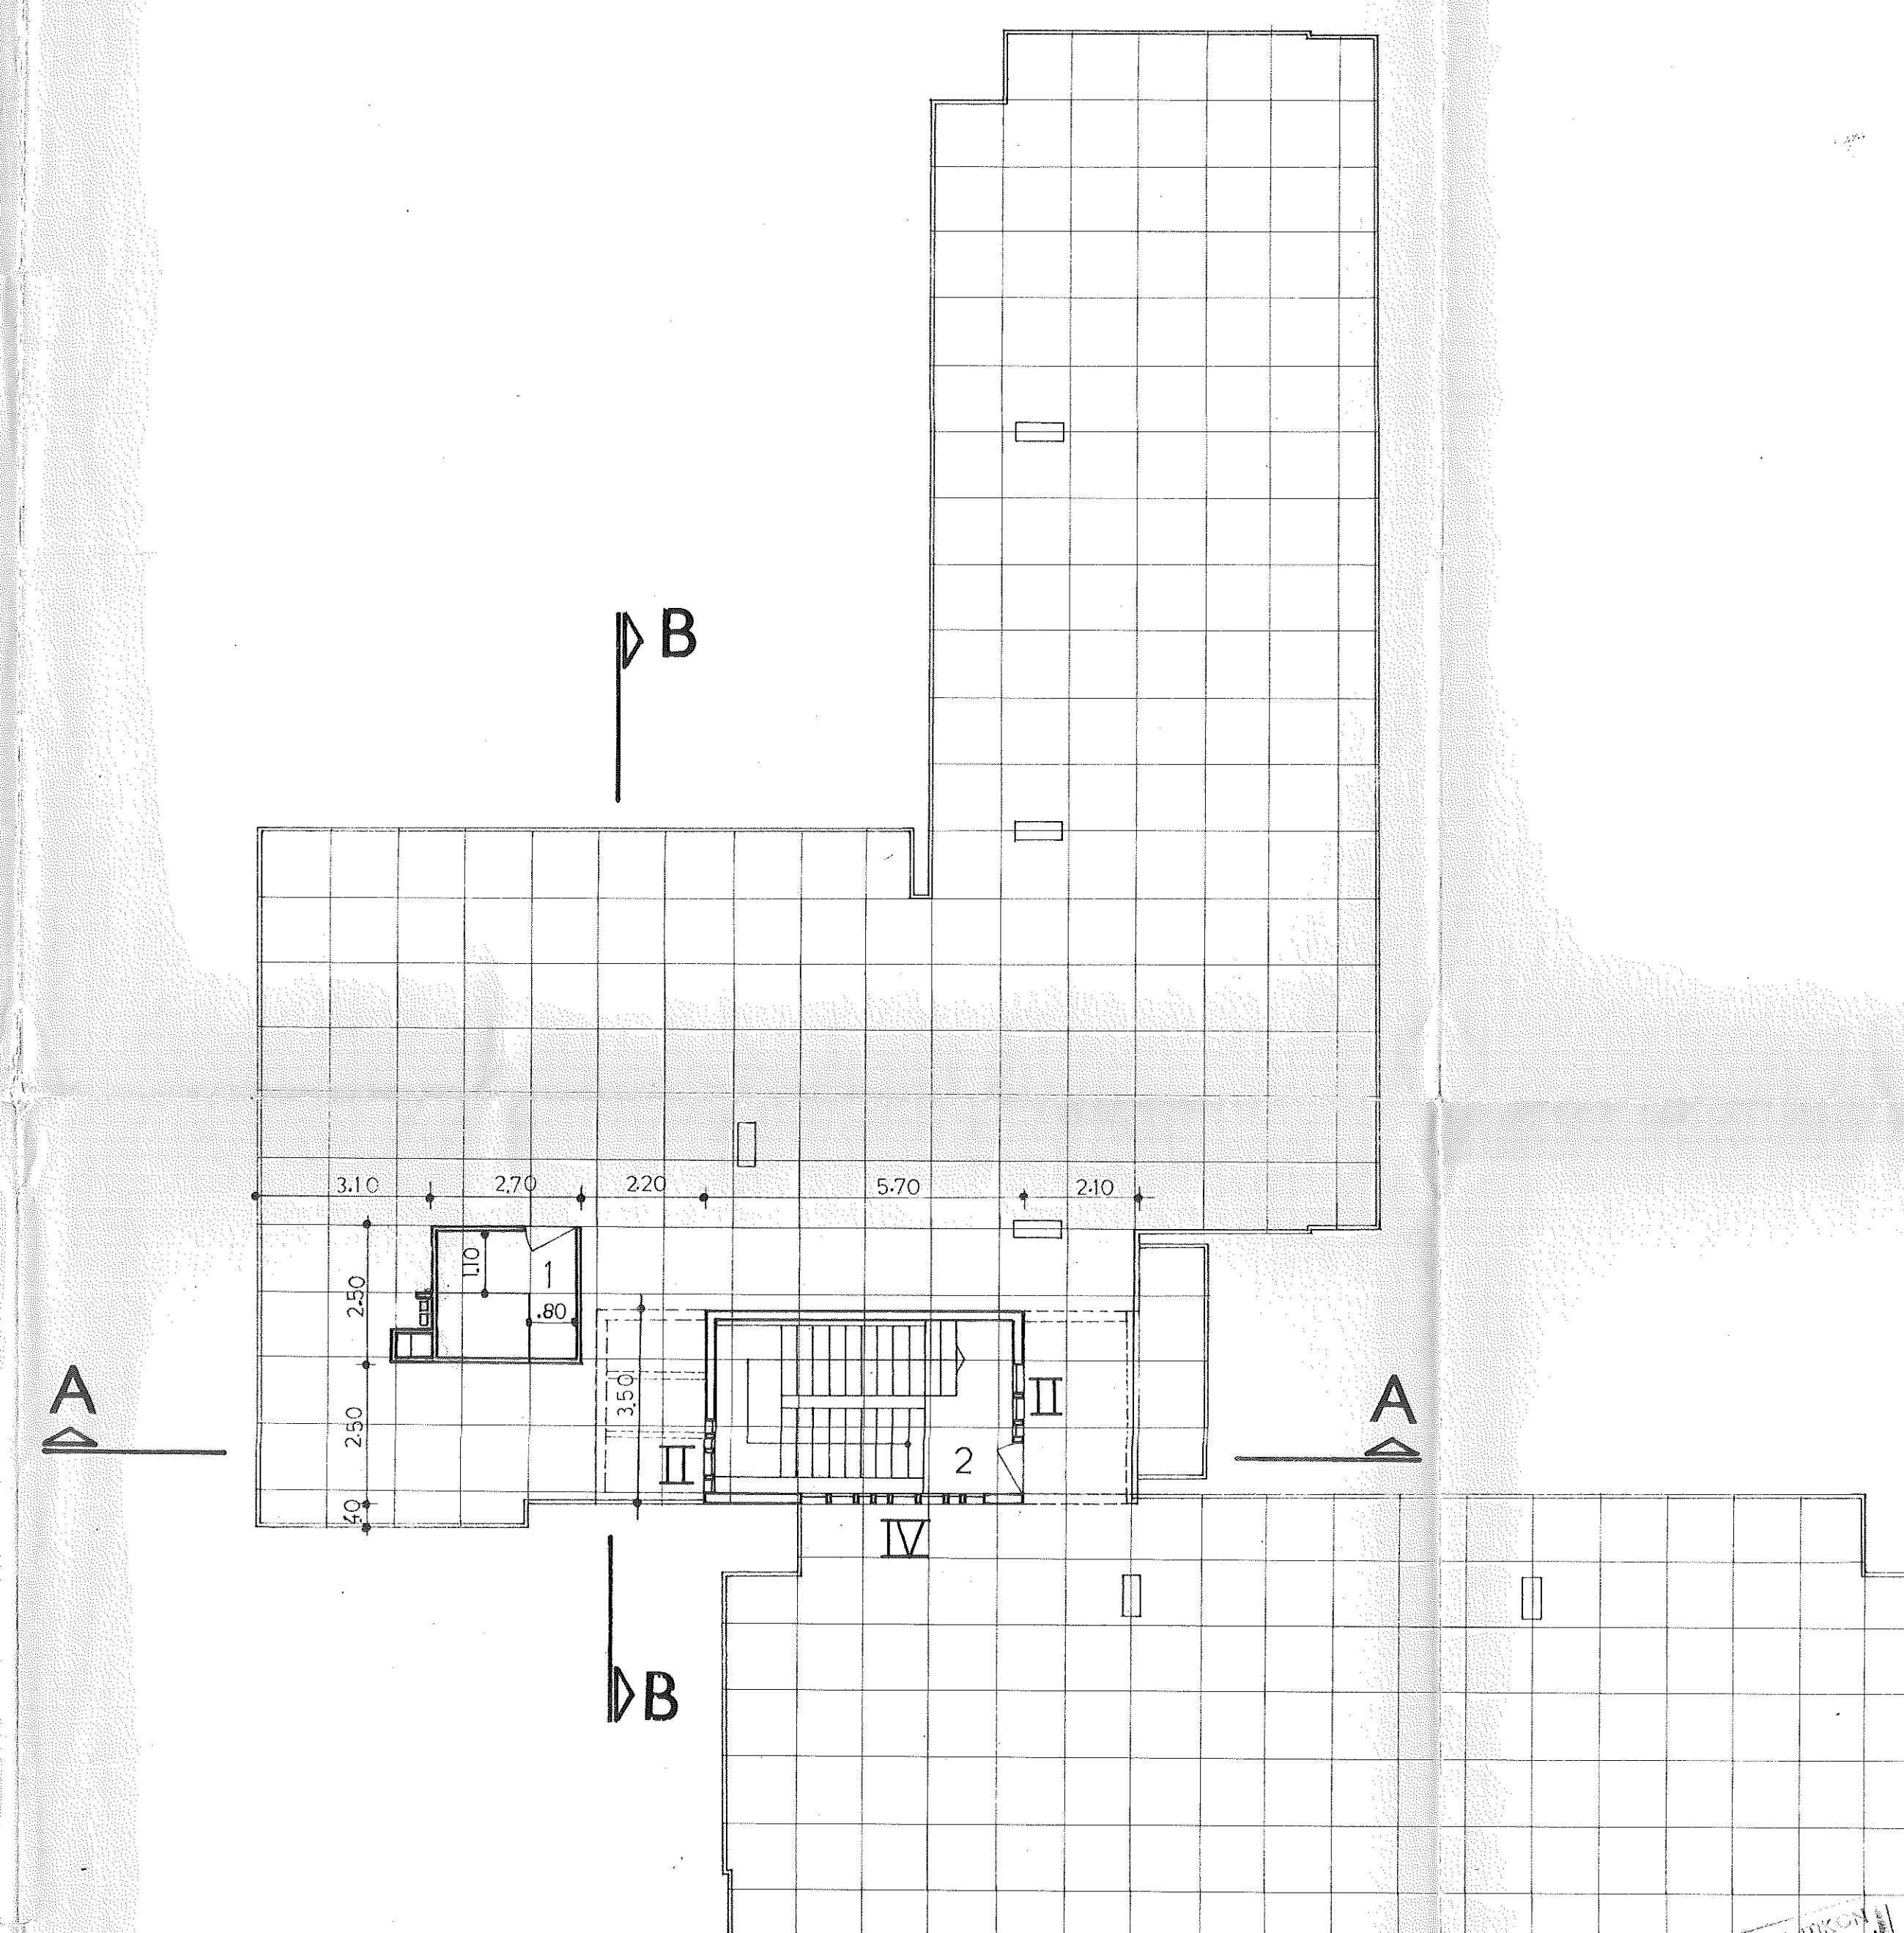

δωμα

α οροφος

1. hall
2. αποθηκη
3. λουτρο - w.c.
4. office
5. κοιτων


β οροφος

1. hall
2. λουτρο - w.c.
3. δωμ. υπηρεσιας
4. κουζίνα
5. κοιτων
6. living room


δωμα

1. μηχανοστασιο
2. κλιμακοστασιο

4 607
68

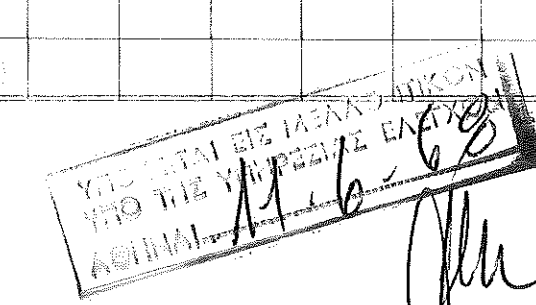

ΤΑΣΟΣ ΚΑΣΙΑΤΗΣ
ΑΡΧΙΤΕΚΤΟΝ ΜΗΧΑΝΙΚΟΣ
ΚΑΡΔΑΡΩΝ
ΑΘΗΝΑ 105 - ΜΑΡΣΑΛΗ 11 - Τηλ. 632-719
Α.Ρ. Μ.Η.Τ.Ρ. 6.8.Α.Υ. 6.8.8.8

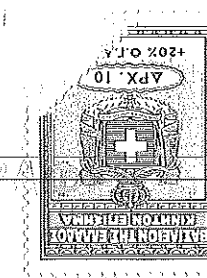

Ε.Ε.Σ. οικος αδελφων νοσοκομων
κηφισσια κεφαλαρι
κατοψεις
κλιμαξ 1:100
μαρτιος 68
ΤΑΣΟΣ ΚΑΣΙΑΤΗΣ αρχιτεκτων
αθηνα βουκουρεστιου 35 632-719

A3