




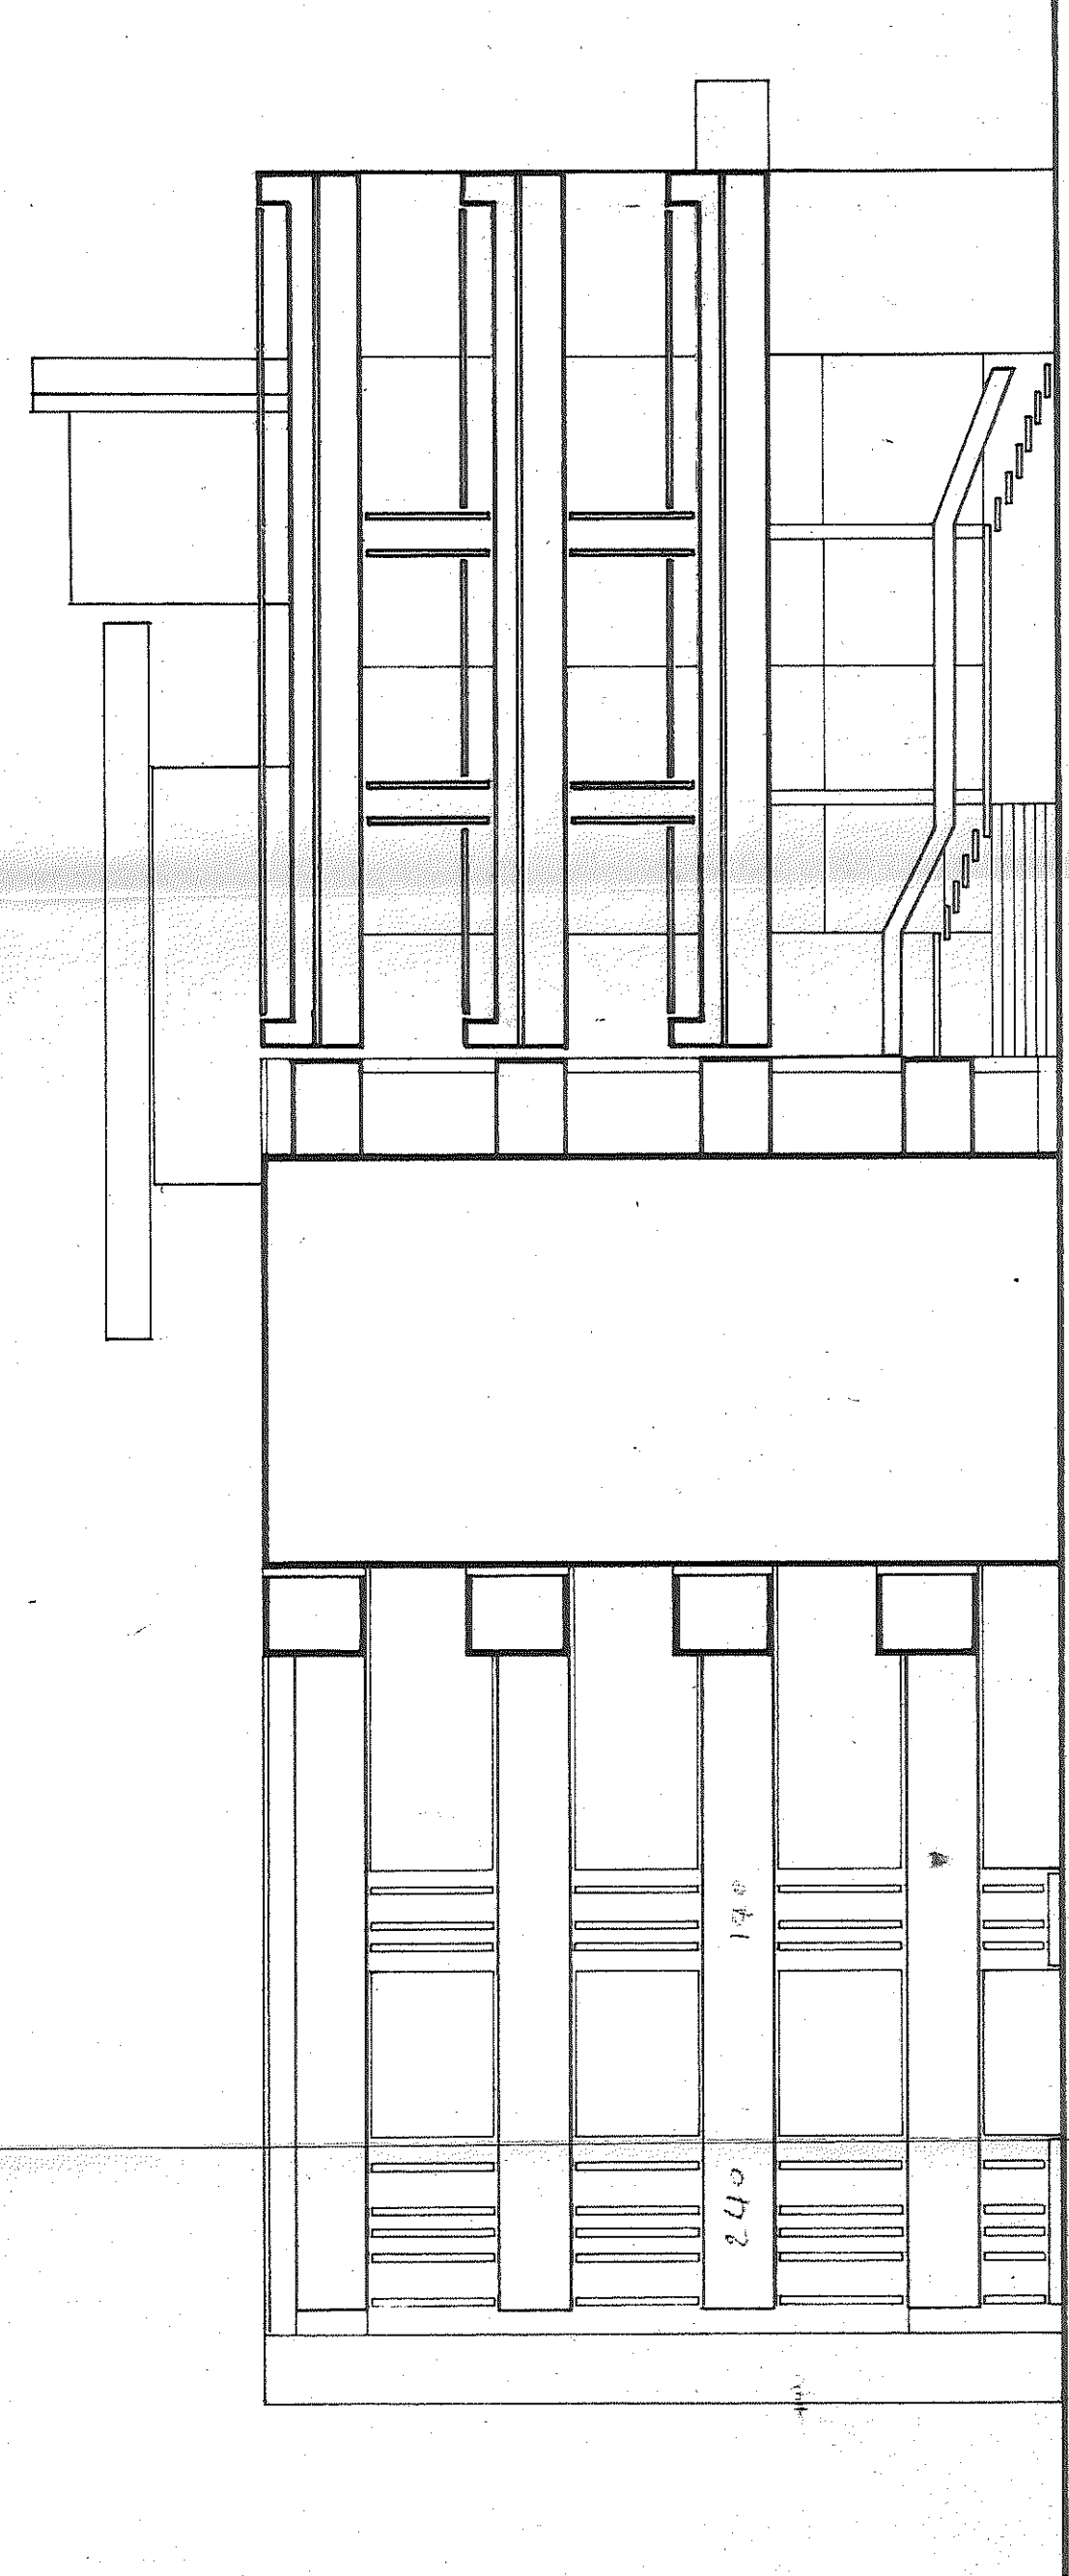


Ανατολή

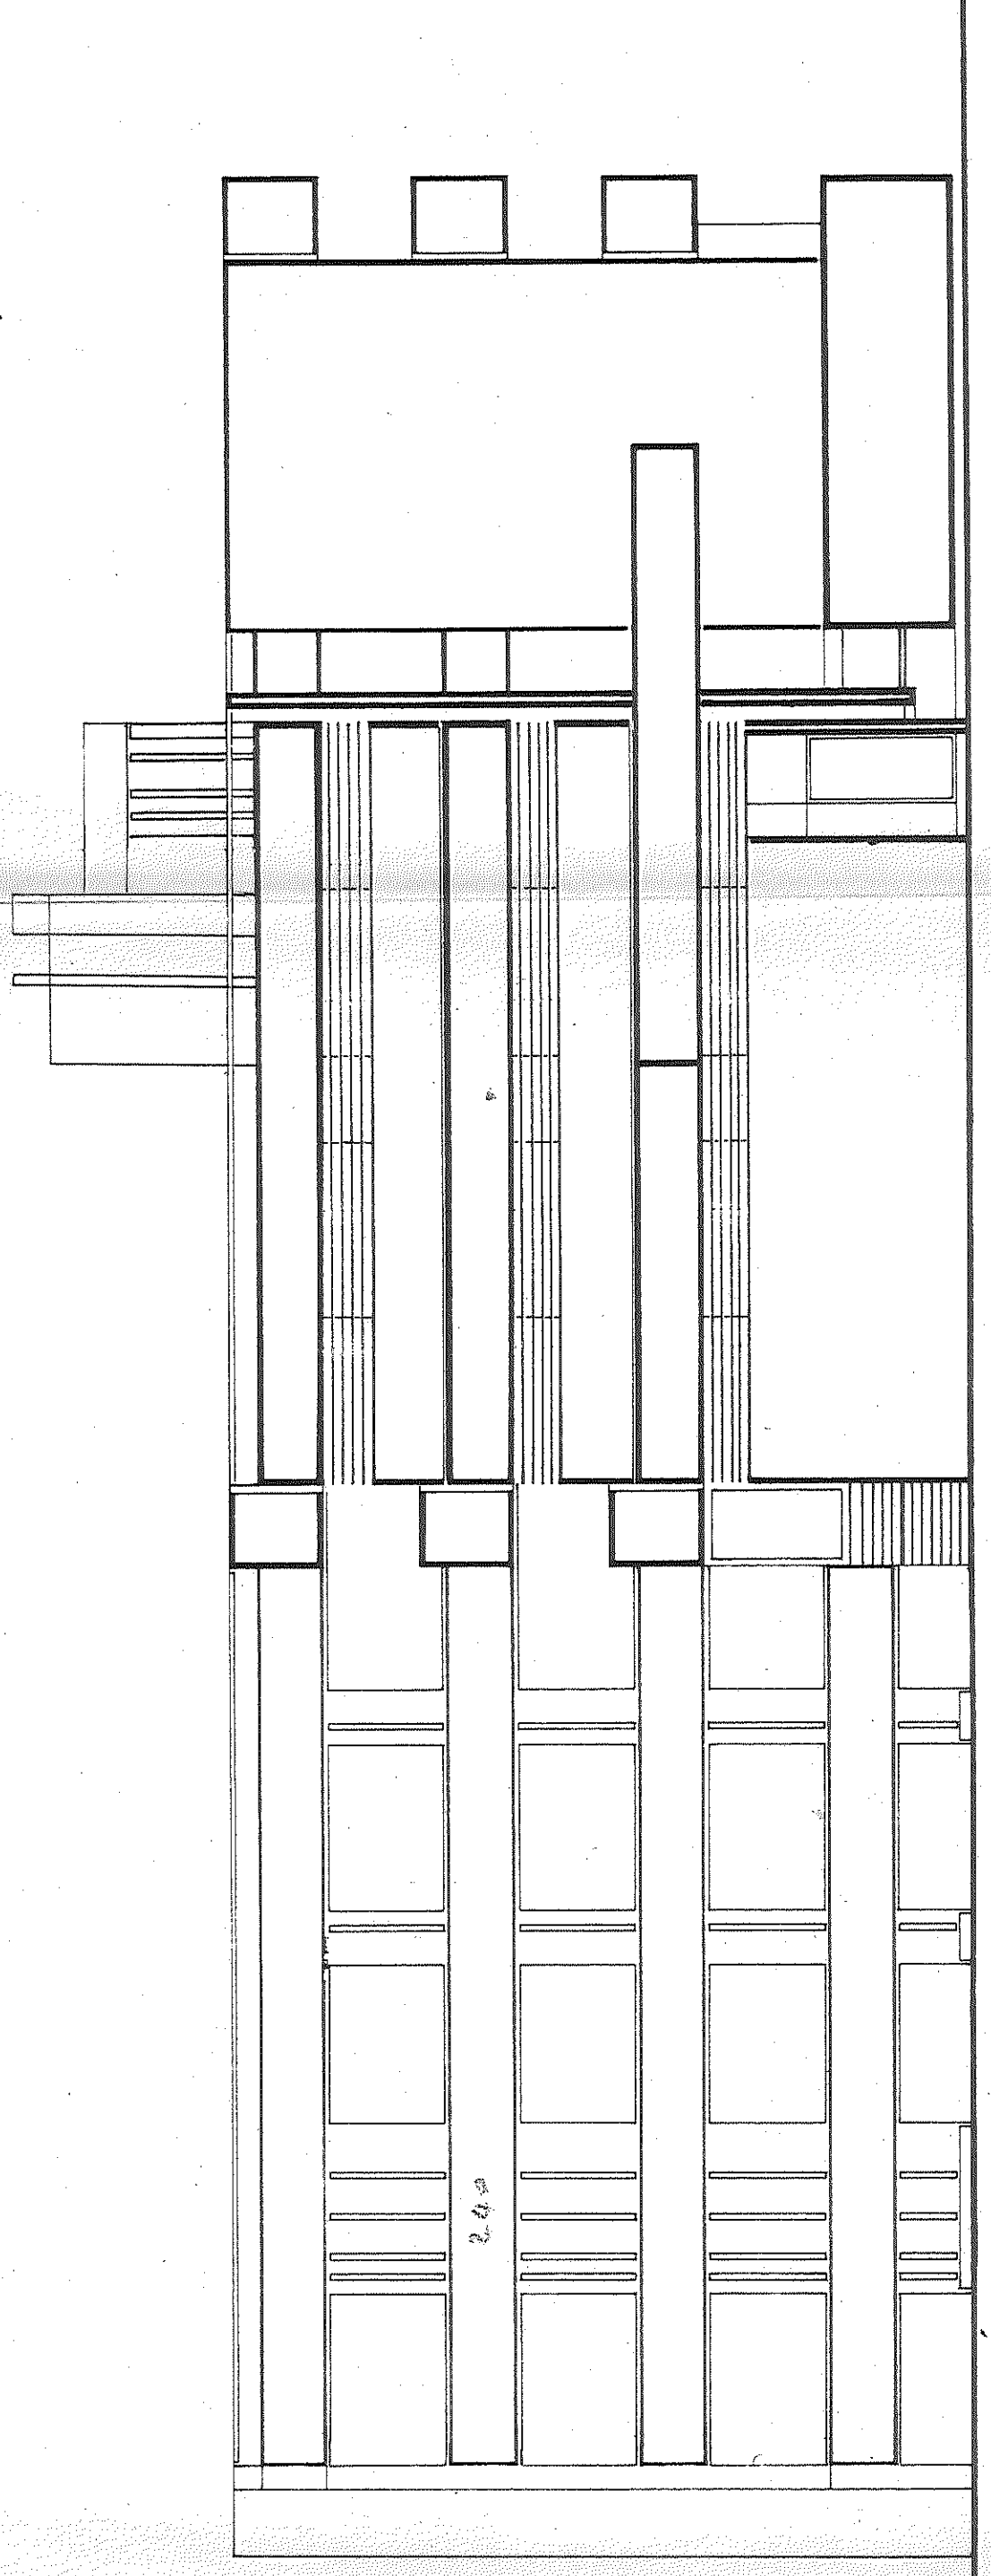

Βόρρας

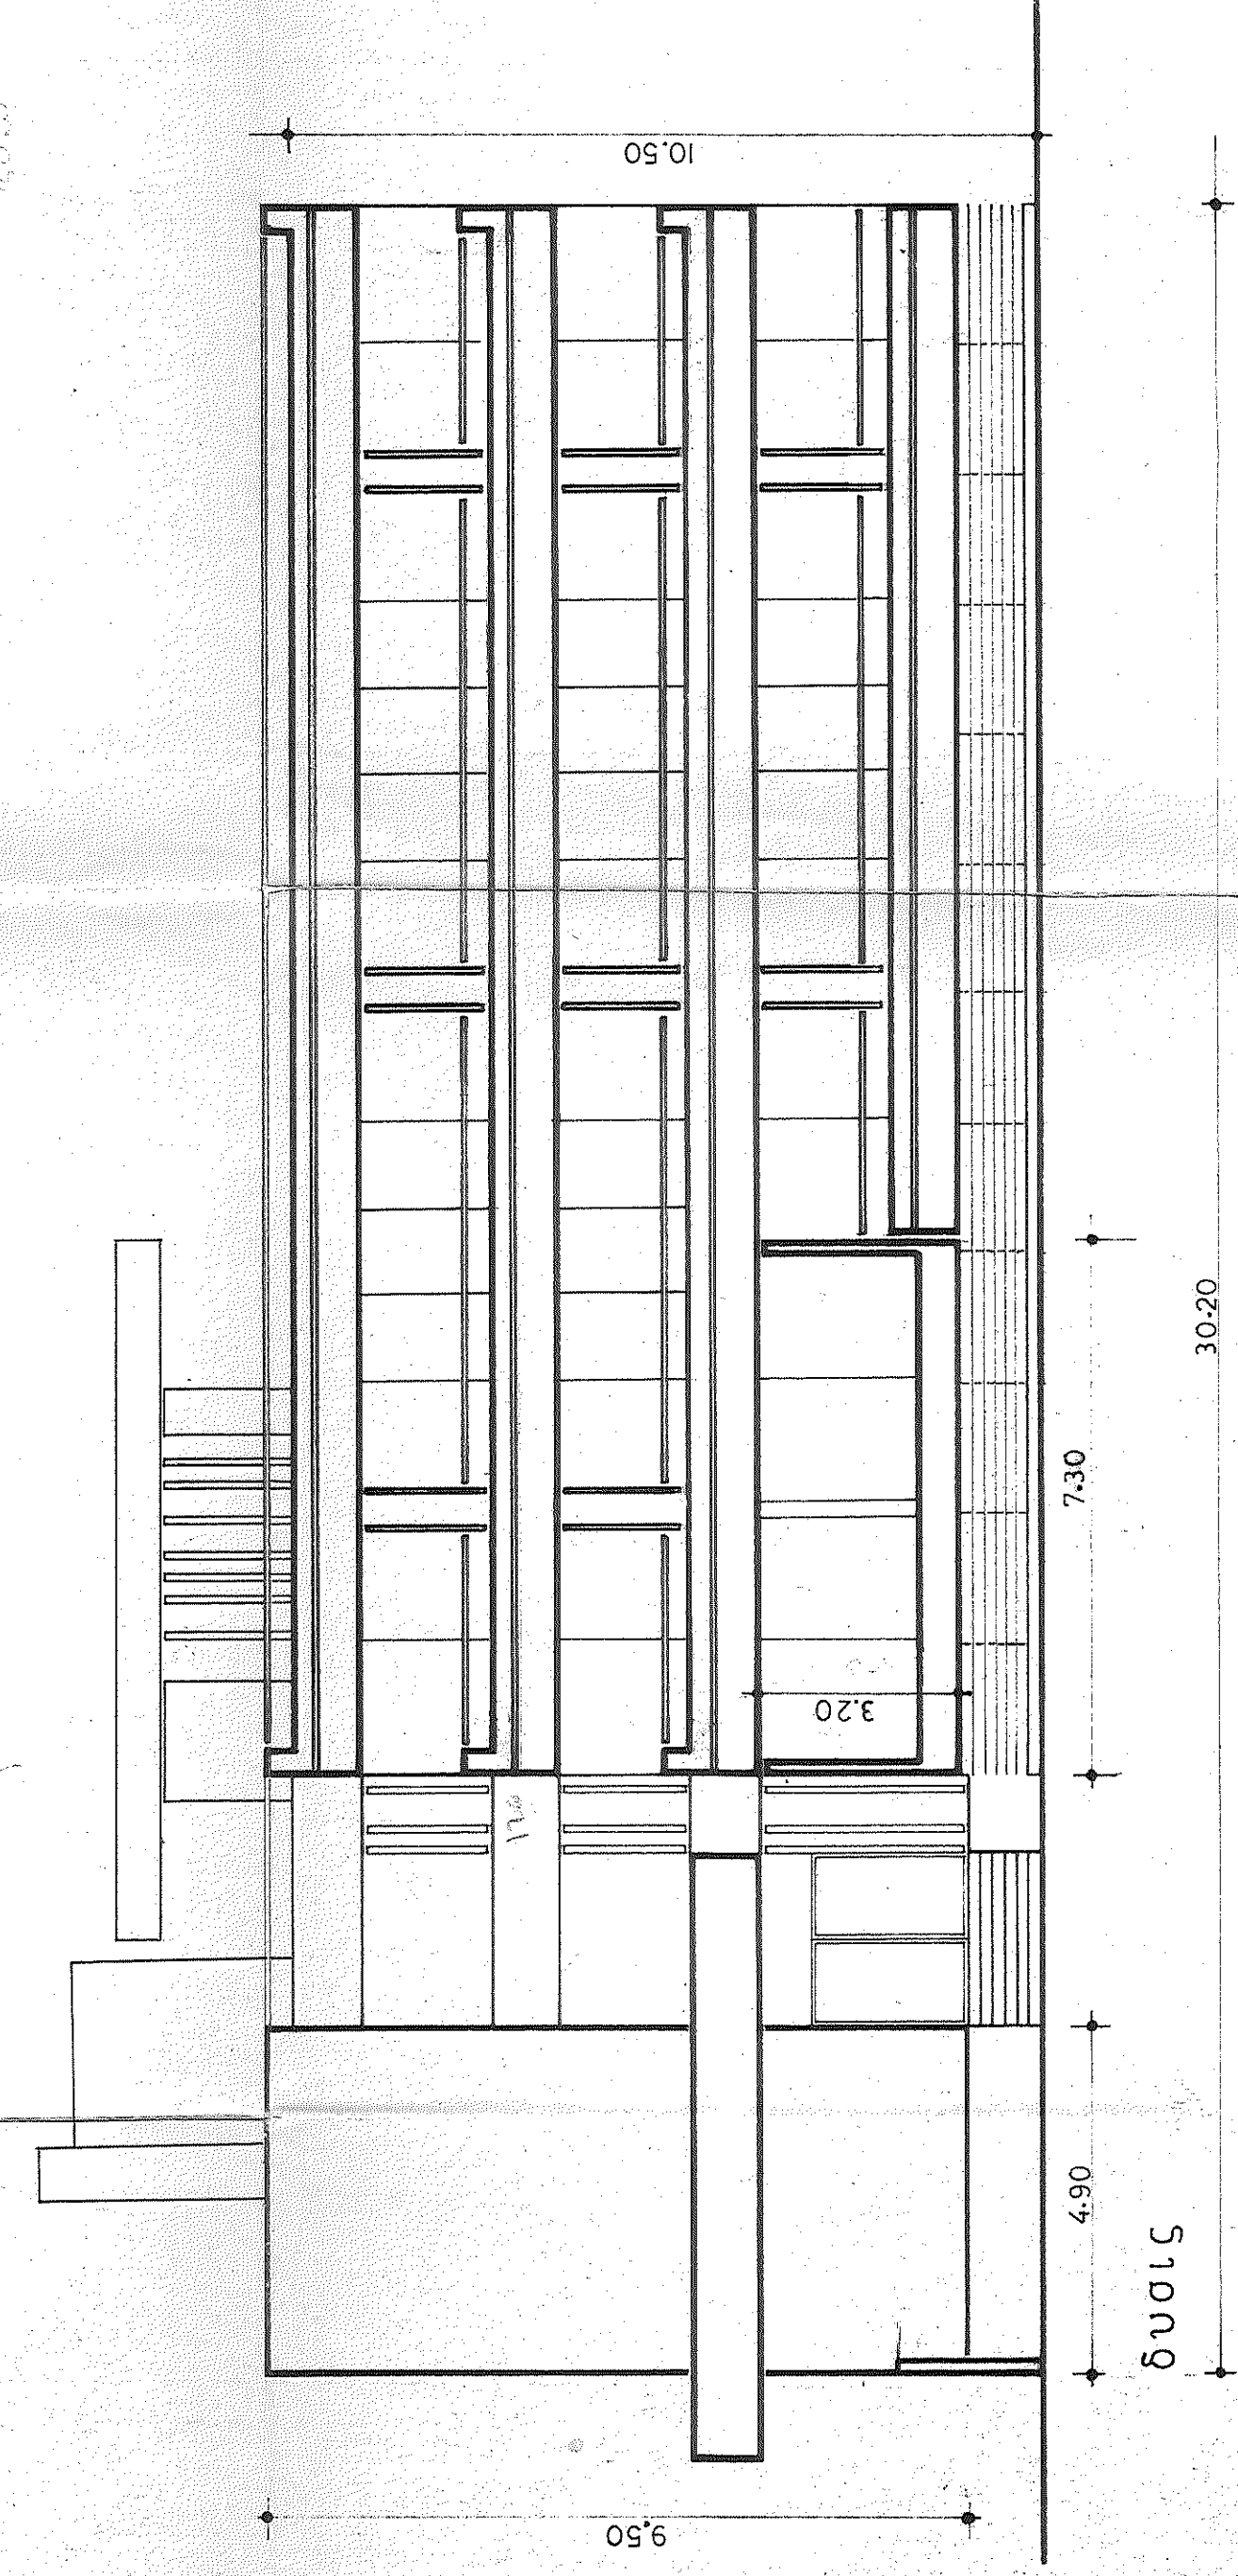


Δυσίς

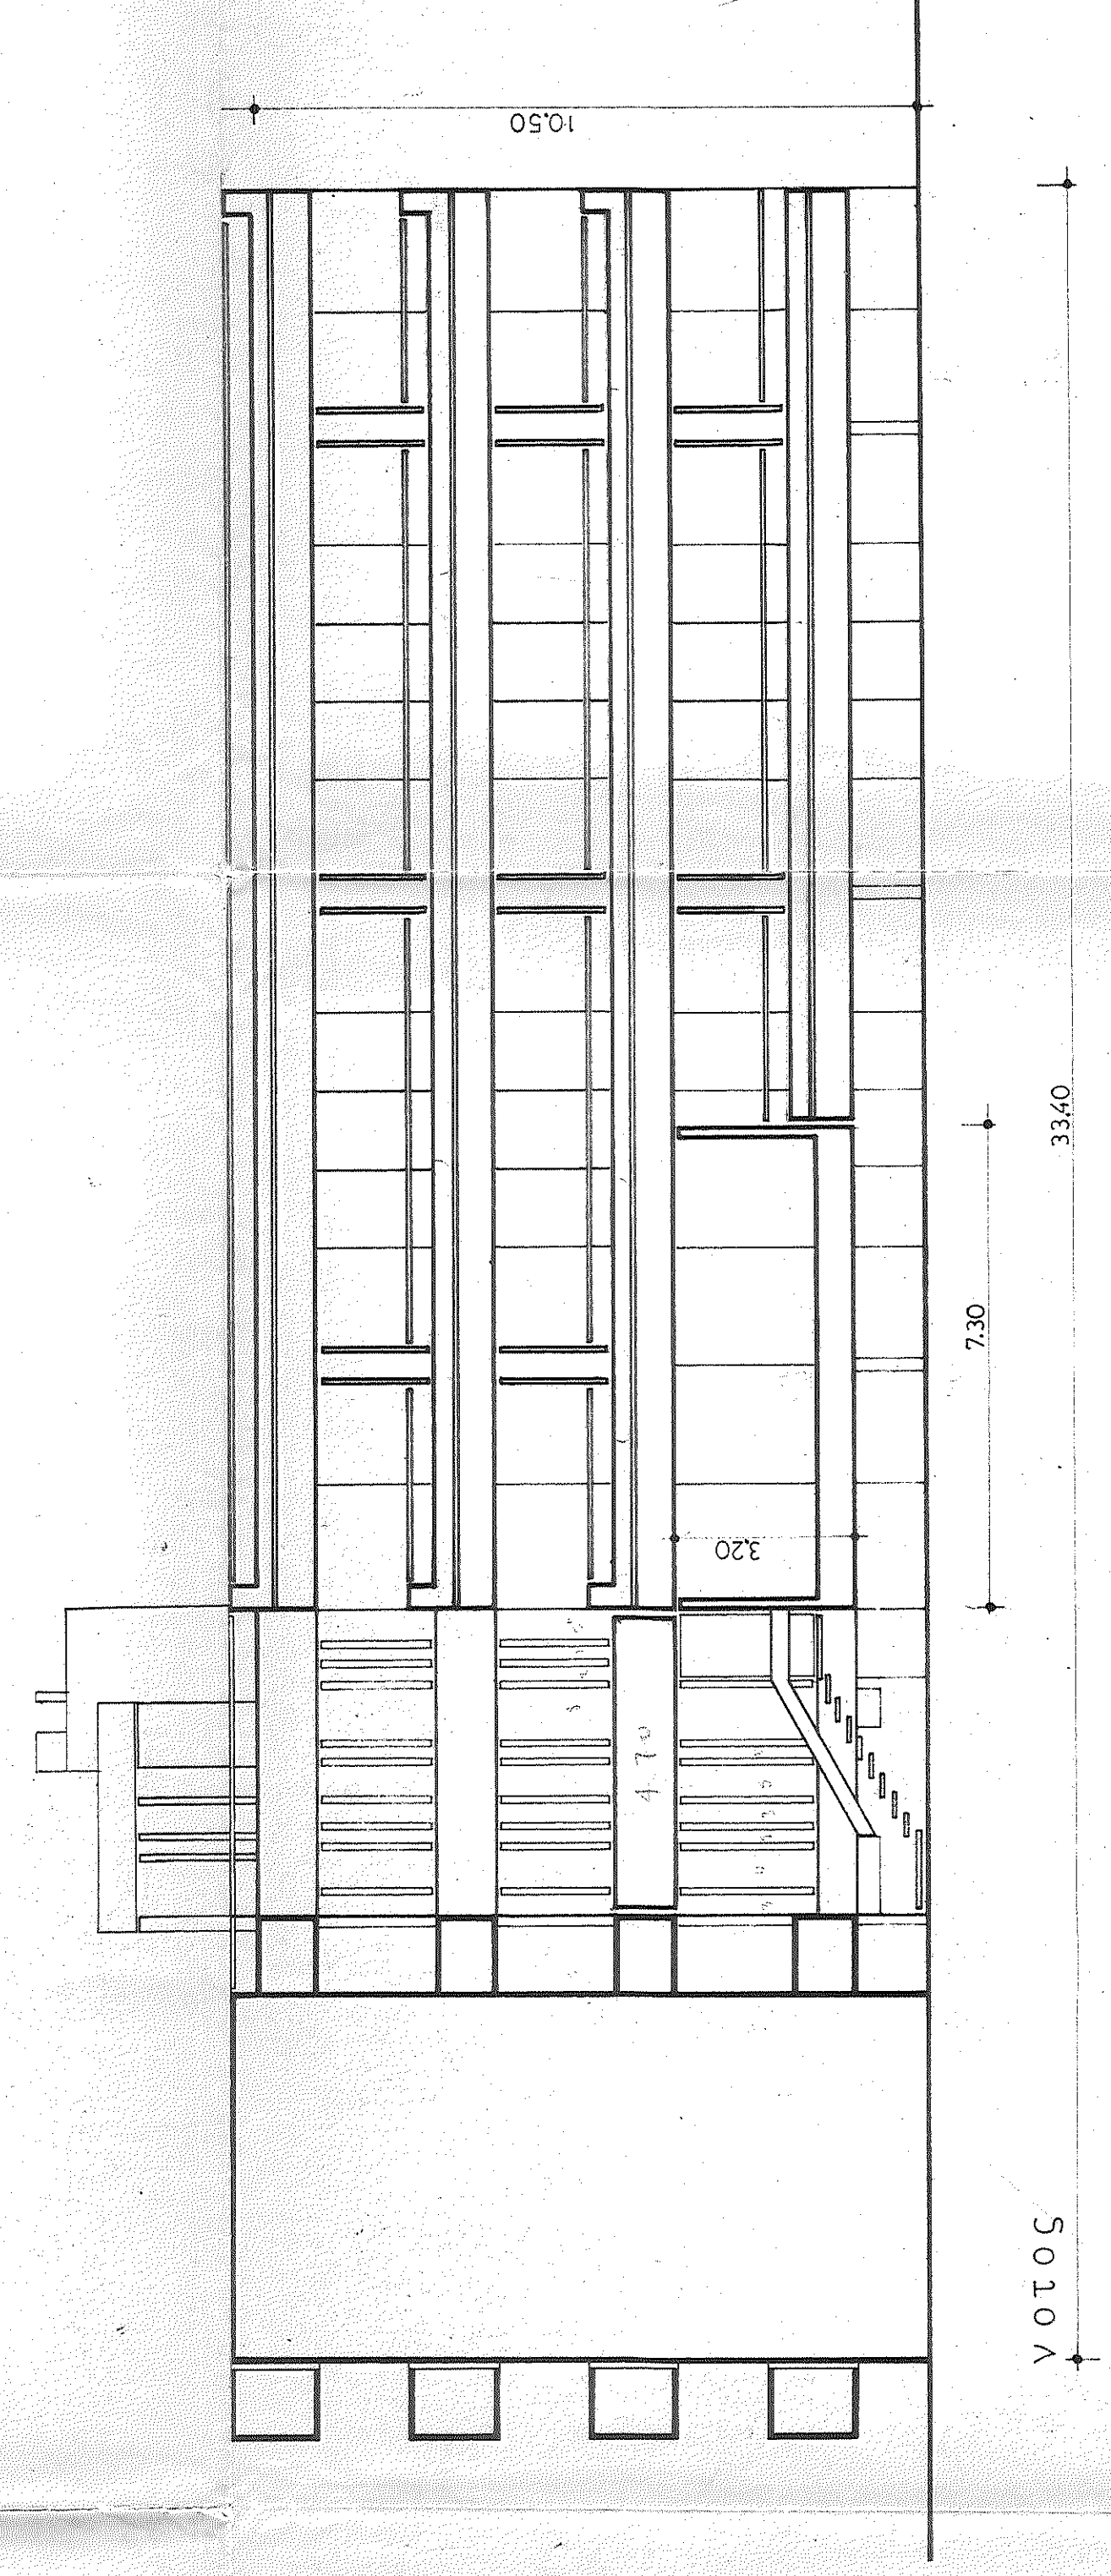

Νότος


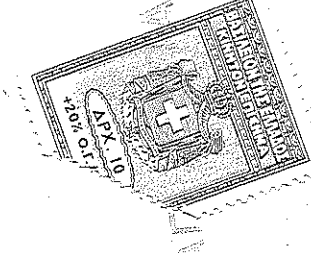


Ε.Ε.Σ. ΟΙΚΟΣ ΑΔΕΛΦΩΝ ΝΟΣΟΚΟΜΩΝ
ΚΗΦΙΣΙΑ ΚΕΦΑΛΑΡΙ
Ο ΨΕΥΔΙΣ
ΚΛΙΜΑΞ 1-100
ΜΑΡΤΙΟΣ 68
ΤΑΣΟΣ ΚΑΙΜΗΣ ΑΡΧΙΤΕΚΤΩΝ
ΑΘΗΝΑ ΒΟΥΚΟΥΡΕΑΣΤΙΟΥ 35 632-719